


Pianta piano terra
 unità 25a e 25b
 scala 1:100

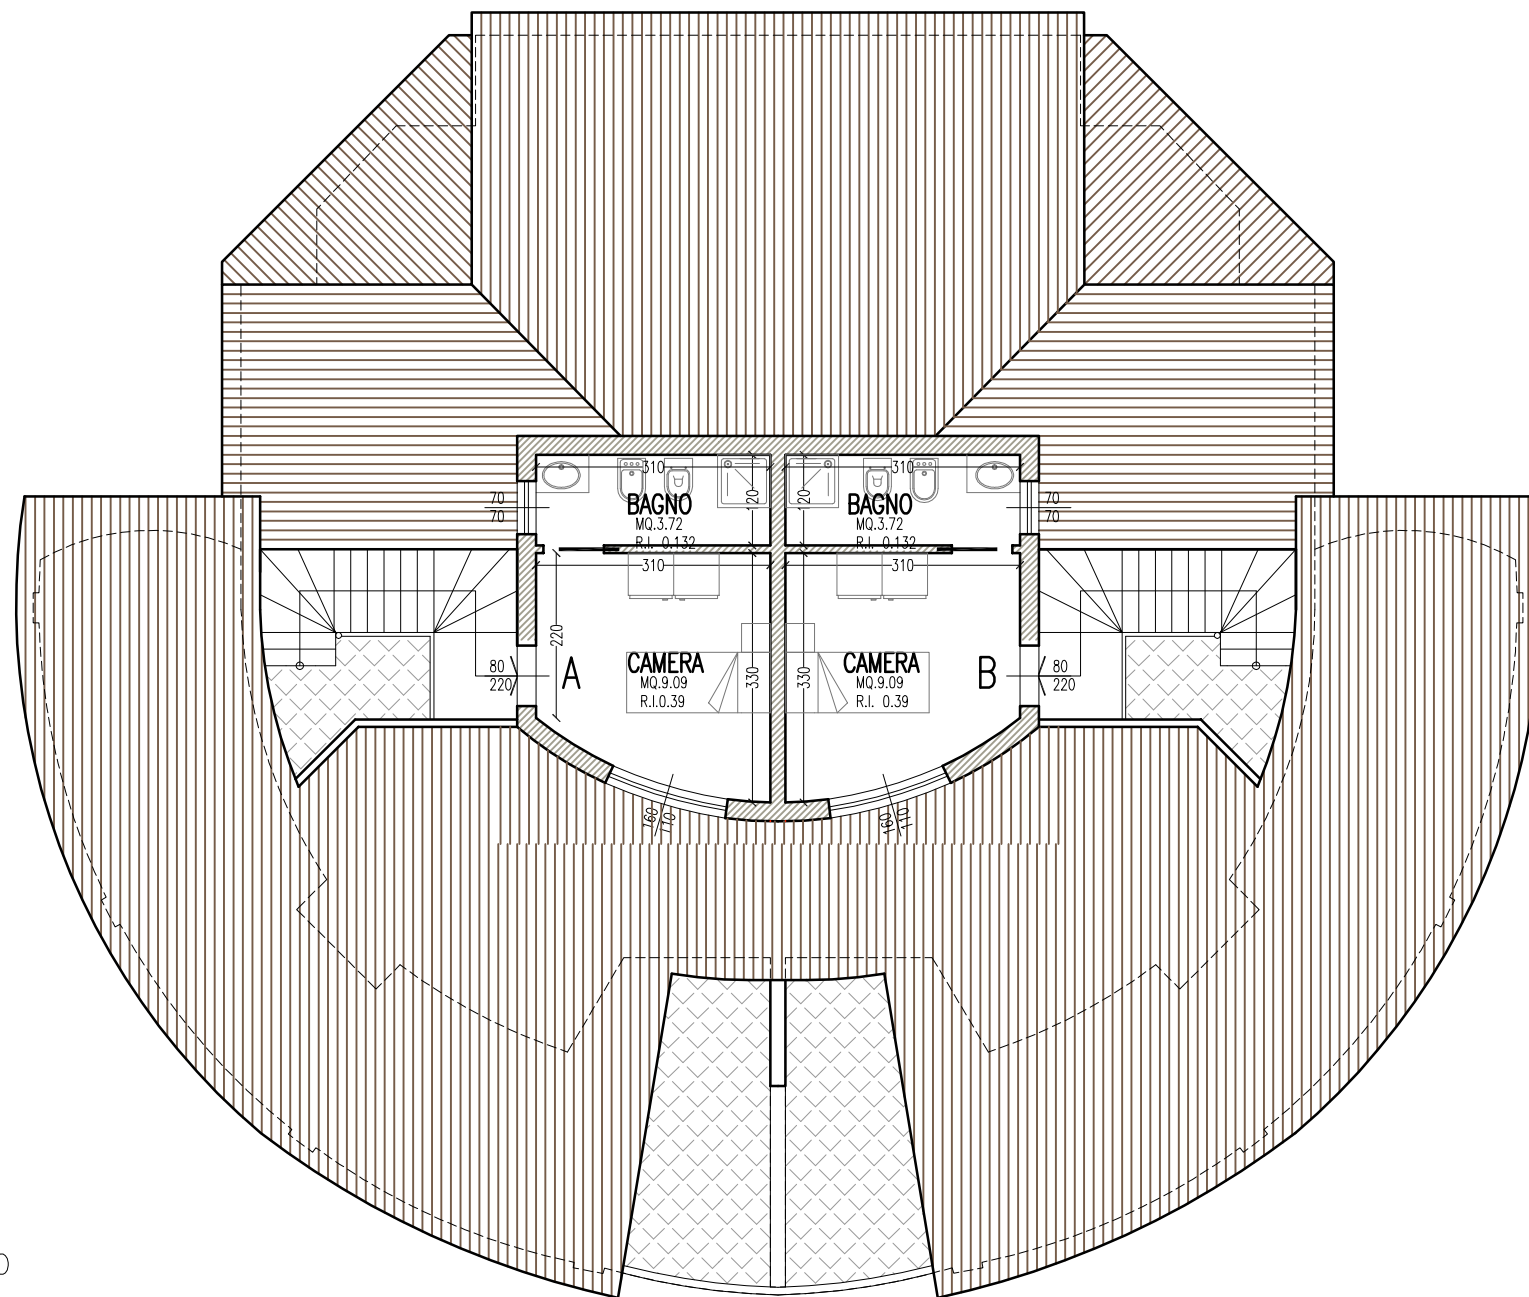

Pianta piano primo
 unità 25a e 25b
 scala 1:100