

Agenzia delle Entrate
CATASTO FABBRICATI
Ufficio Provinciale di
Cagliari

Dichiarazione protocollo n. CA0004290 del 17/01/2023

Comune di Cagliari

Via Pietro Cavaro

civ. 61

Identificativi Catastali:

Sezione: A

Foglio: 19

Particella: 3019

Subalterno: 12

Compilata da:

Nucifora Stefano

Iscritto all'albo:

Ingegneri

Prov. Cagliari

N. 7537

Planimetria

Scheda n. 1


Scala 1:100

PIANTA PIANO PRIMO


H=2,80 m

C.F. SEZ A FOGLIO 19
MAPPALE 3019

C.F. SEZ A FOGLIO 19
MAPPALE 3019
SUB. 13

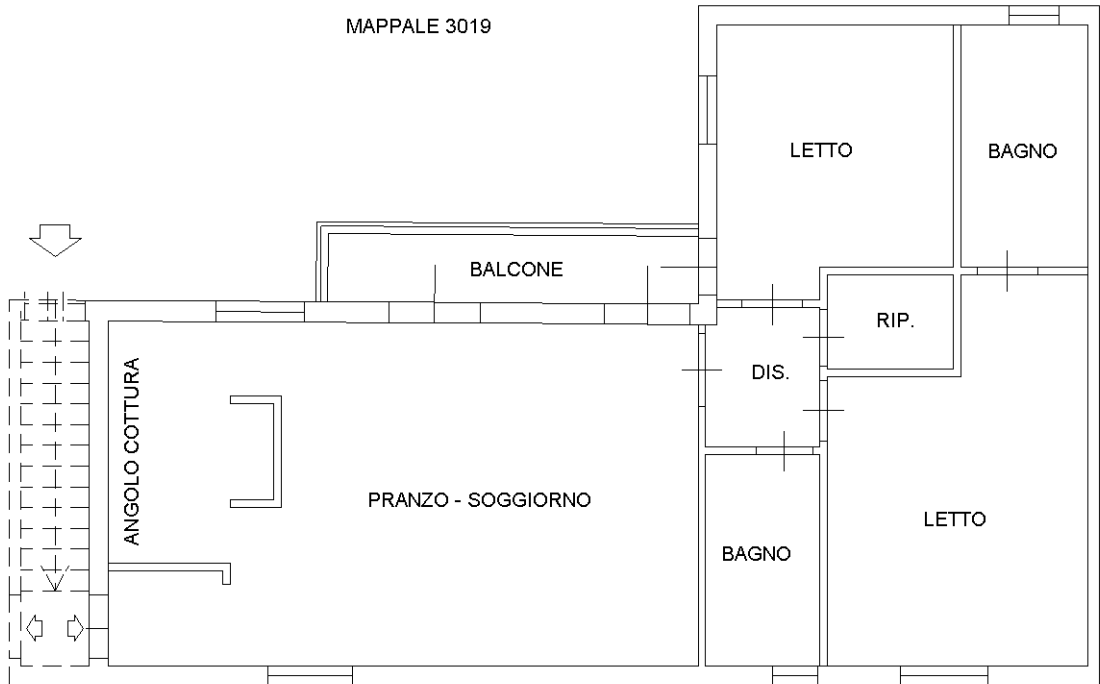

C.F. SEZ A FOGLIO 19
MAPPALE 3017

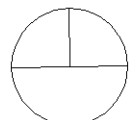

Ultima planimetria in atti