




Prospetto A approvato
C.E. n.176/1990

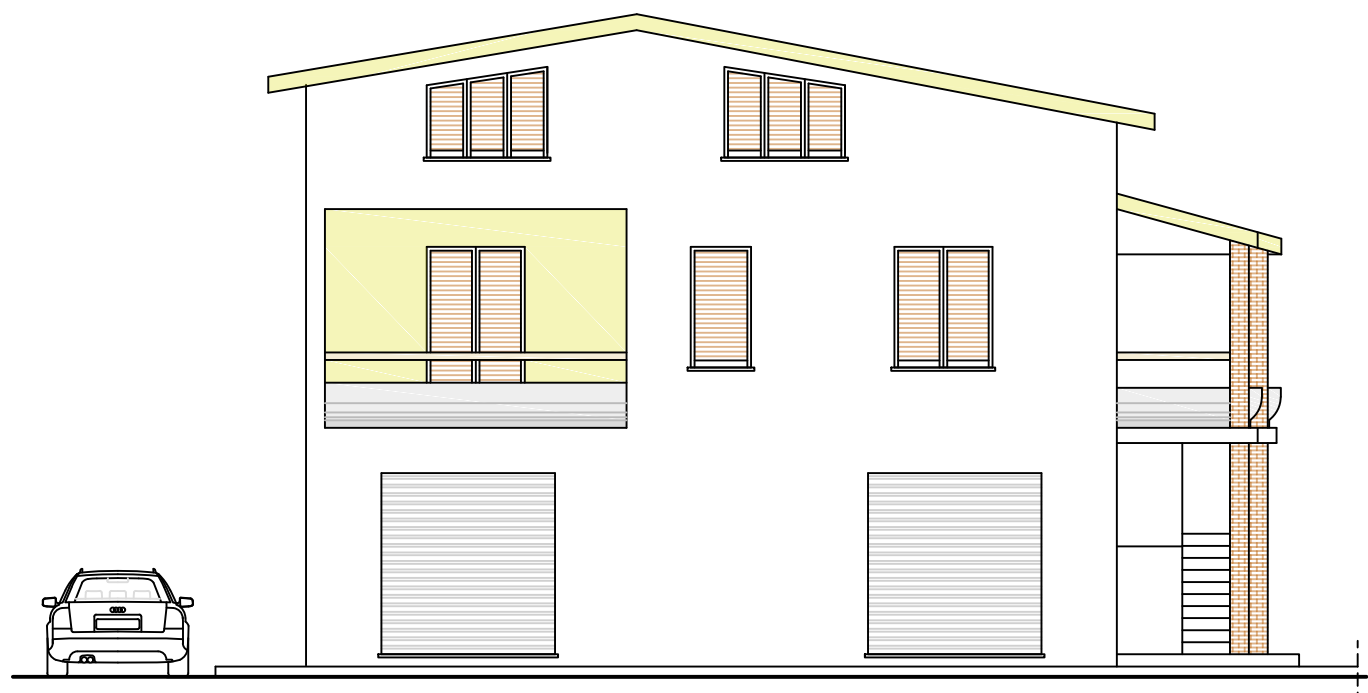

Prospetto B approvato
C.E. n.176/1990

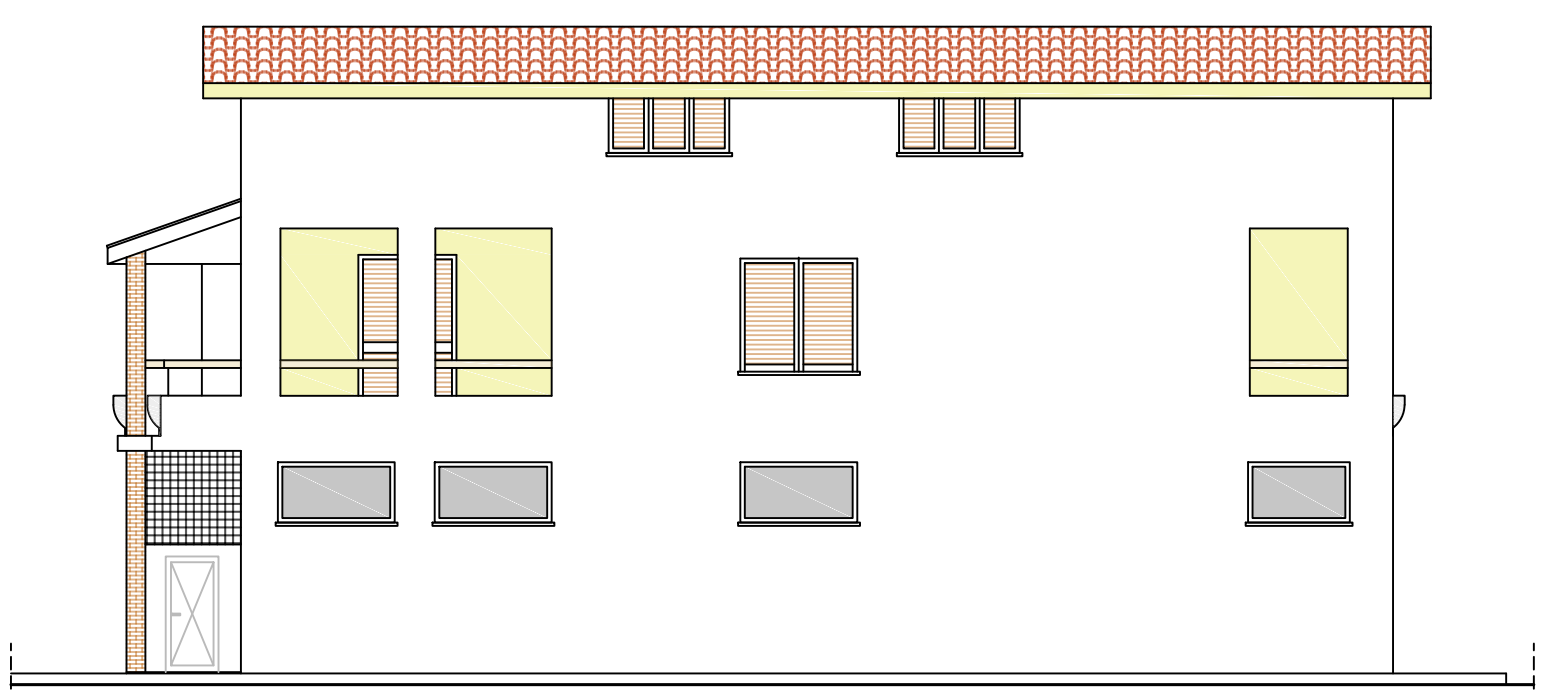

Sezione Y-Y approvata
C.E. n.176/1990

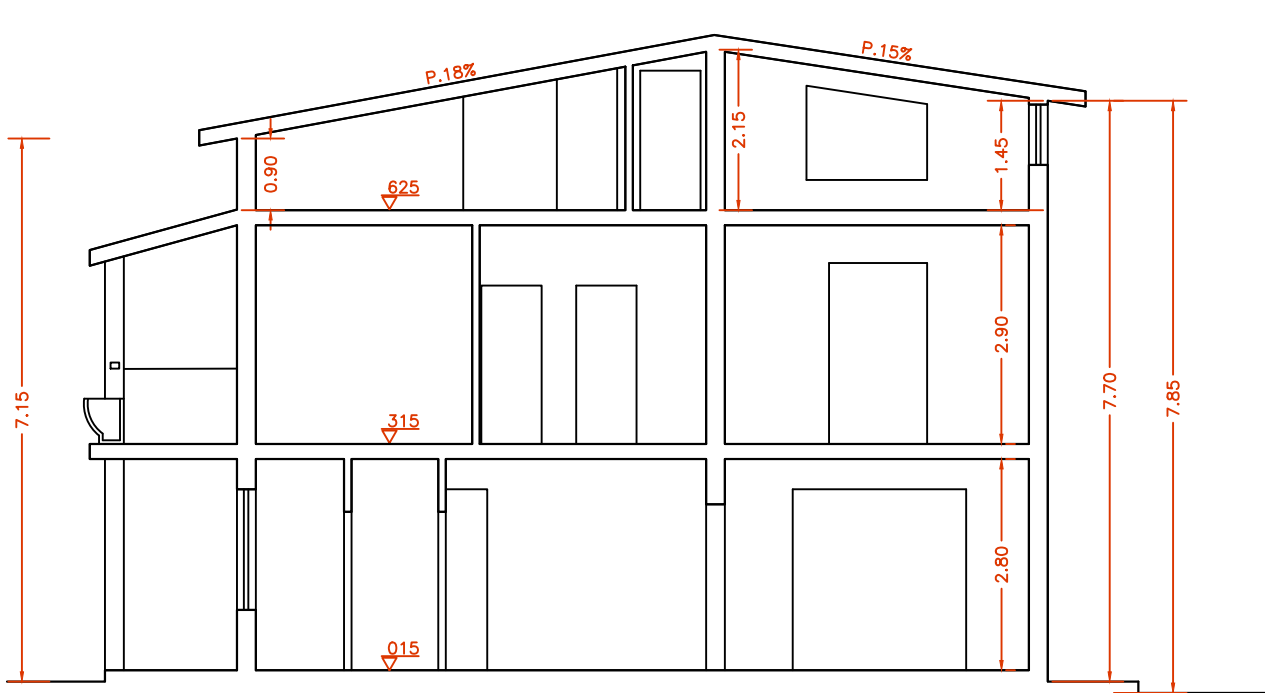

Comune di Assemini
Citta' Metropolitana di Cagliari

ACCERTAMENTO DI CONFORMITA' di un fabbricato a destinazione mista (commerciale e residenziale)

progettista
Alberto Nioi Ingegnere
ordine ingegneri prov. Cagliari - Albo B n°598
ordine periti industriali prov. Cagliari n°998
corso Africa 6A Assemini - a.nioi@tiscali.it

ditta:
Secchi Roberto
via Sicilia 16/b
Assemini

elaborati:
**PROSPETTI E SEZIONE IN
PROGETTO APPROVATO
PROSPETTI E SEZIONI IN
ACCERTAMENTO**


Indirizzo immobile:
via Sicilia ang. via Turati
Assemini
fg.25 mappale 613

TAVOLA 4


Prospetto A in accertamento



Prospetto B in accertamento

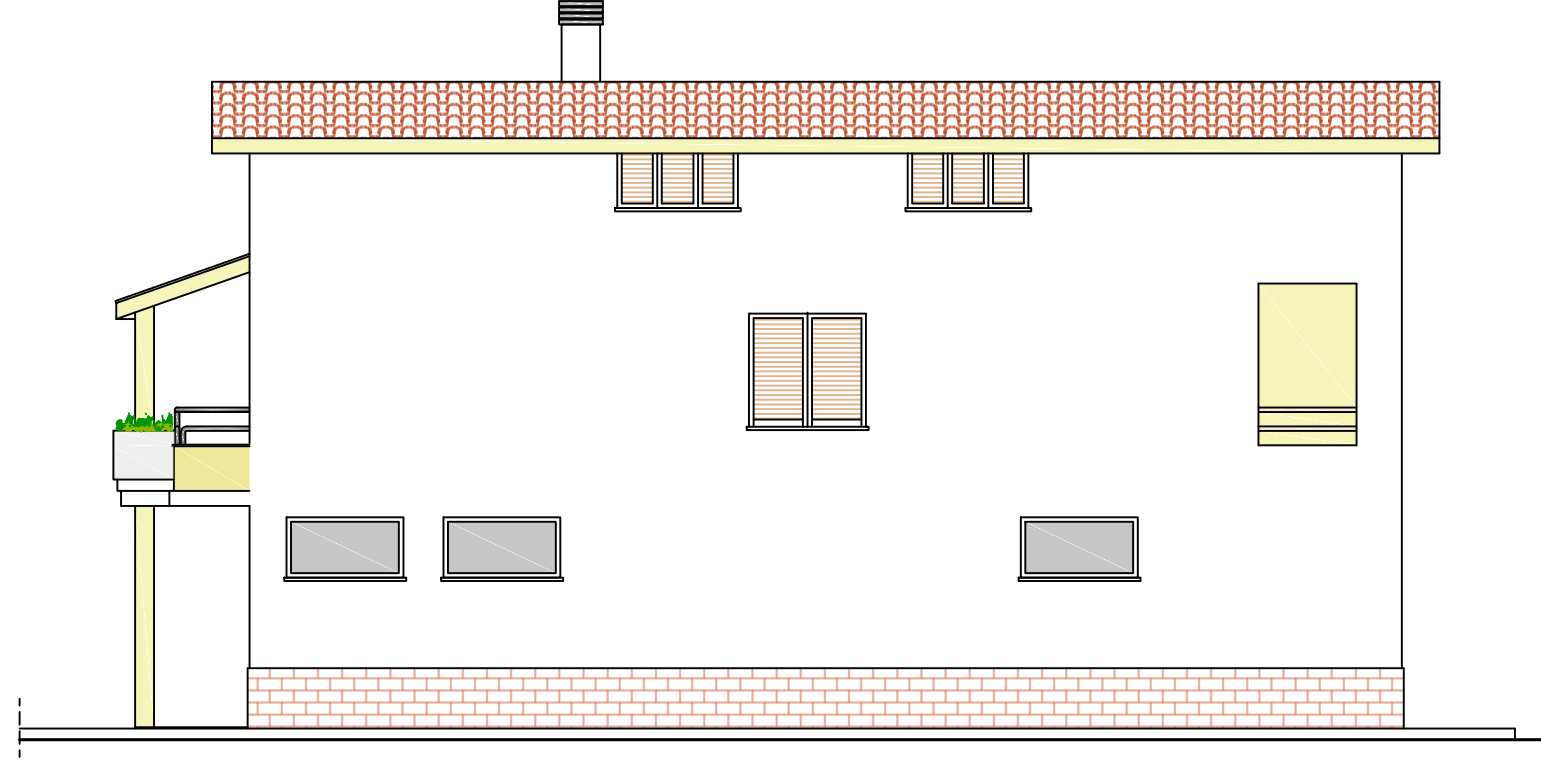


Sezione Y-Y in accertamento

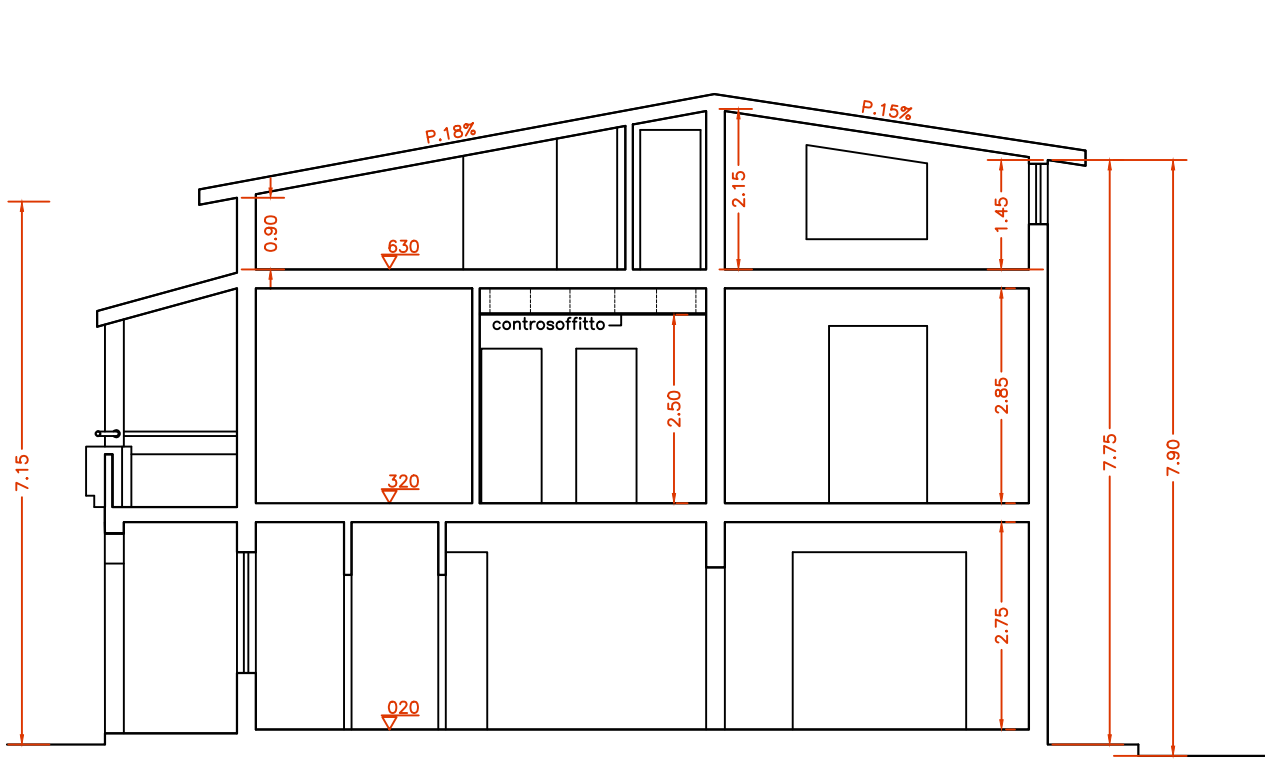


AUTORIMESSA in accertamento


Pianta

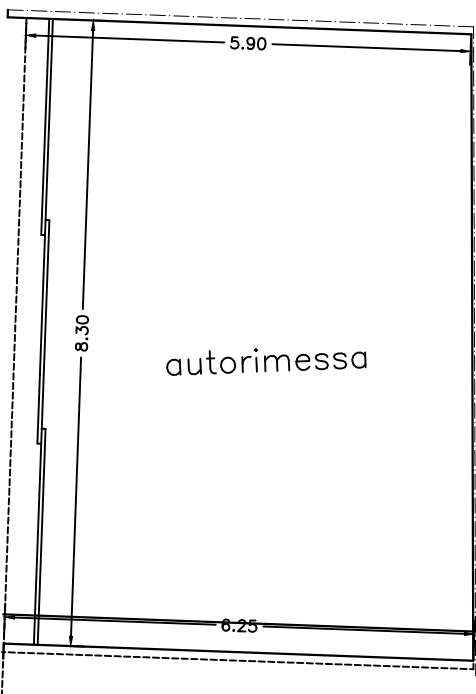


Prospetto E

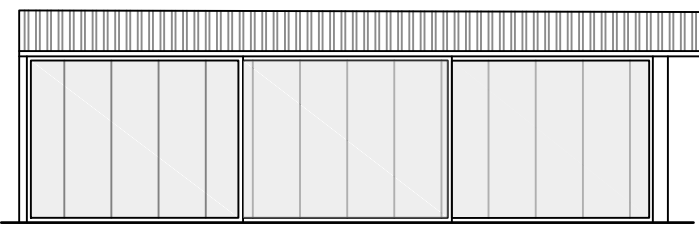


Prospetto C in accertamento

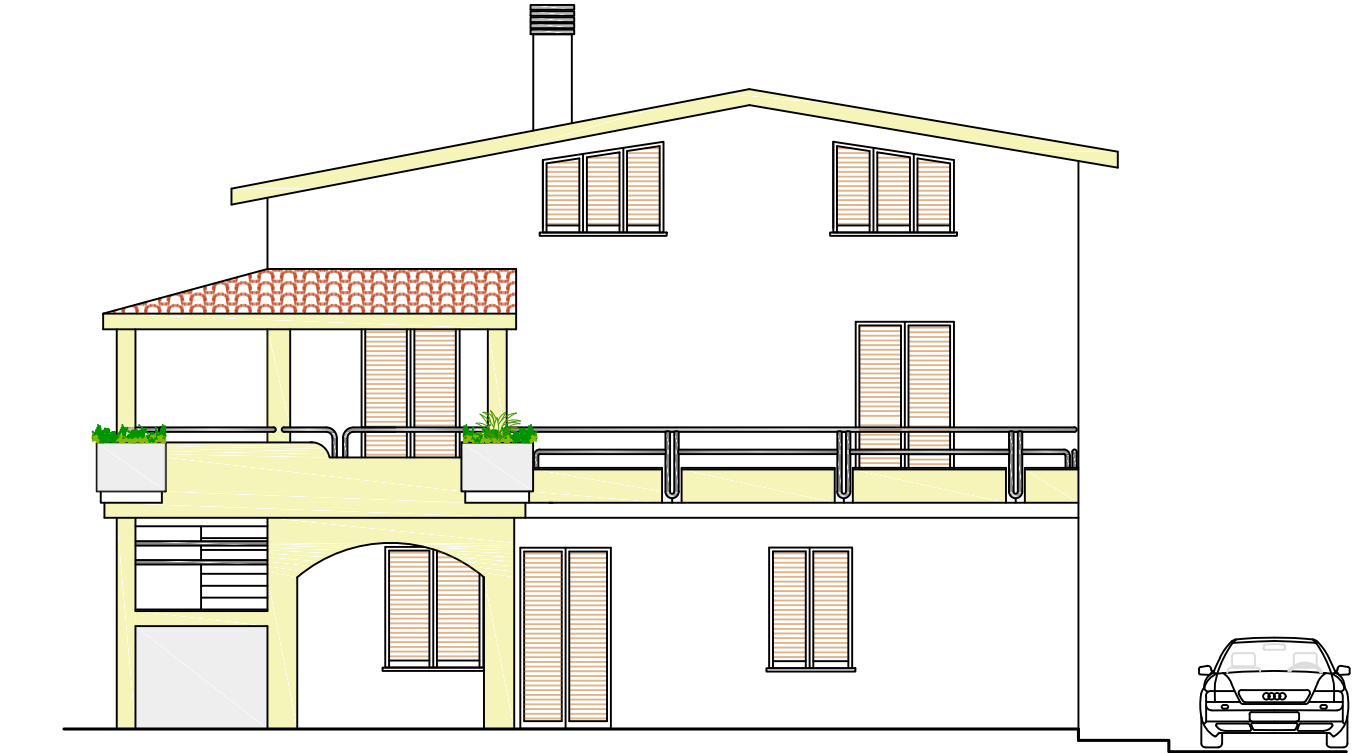

Prospetto D accertamento

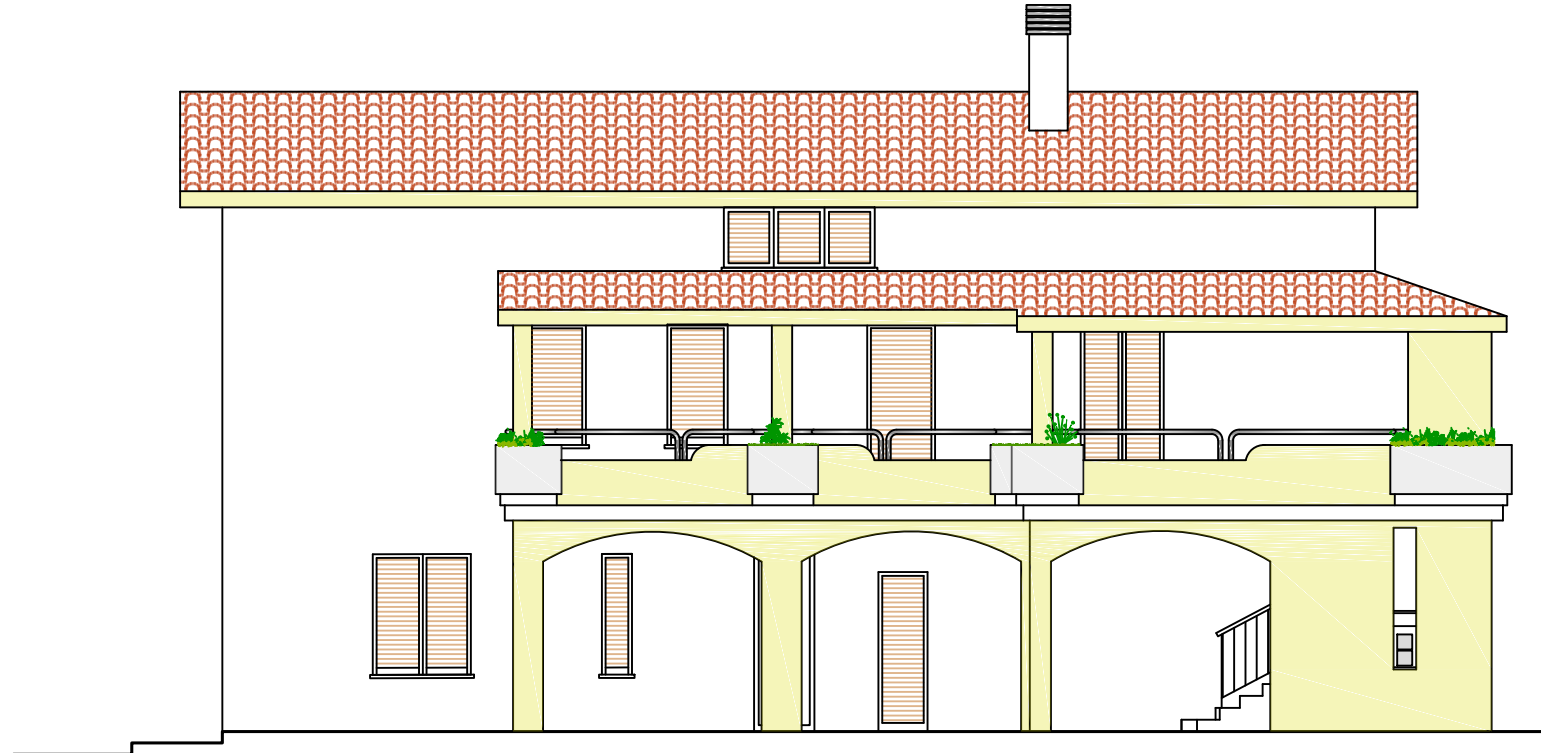

Prospetto E

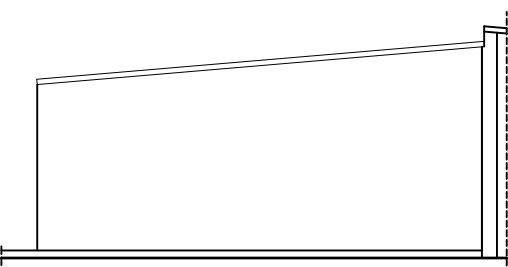

sezione

