

Agenzia delle Entrate
CATASTO FABBRICATI
Ufficio Provinciale di
Cagliari

Dichiarazione protocollo n. _____ del
Planimetria di u.i.u. in Comune di Capoterra
Via Del Ponentino

Identificativi Catastali:

Sessione:
Foglio: 34
Particella: 327
Subalterno: 1

Compilata da:
Cogoni Andrea
Iscritto all'albo:
Periti Edili
Prov. Cagliari

civ. 1/c


N. 02583

ada n. 1

Scala 1:200

PIANO TERRA

h= 3.00 m

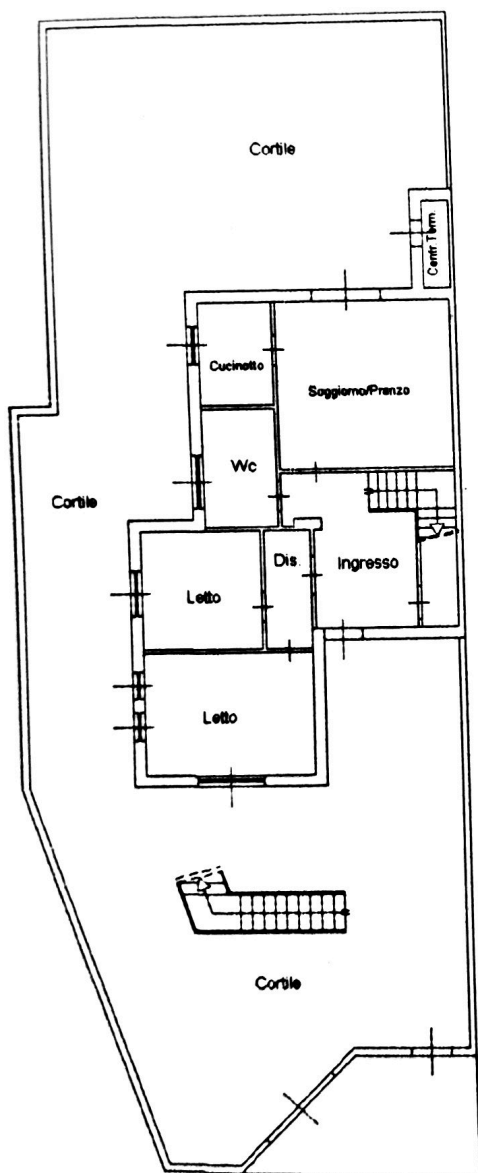

VIA PONENTINO

PIANO PRIMO

h= 3.00 m

