



MINISTERO DELLE FINANZE  
DIREZIONE GENERALE DEL CATASTO E DEI SERVIZI TECNICI ERARIALI

Lire  
100


# NUOVO CATASTO EDILIZIO URBANO

(R. DECRETO-LEGGE 13 APRILE 1939, N. 652)

Planimetria dell'immobile situato nel Comune di MARACALAGONIS Via LOC. GENNAMARI

Ditta CORRIAS FERRUCCIO N. URAS 10-1-1927 BARRA JOLE LINA N. ARIZO 1-5-1927

Allegata alla dichiarazione presentata all'Ufficio Tecnico Erariale di CAGLIARI  
C.C.

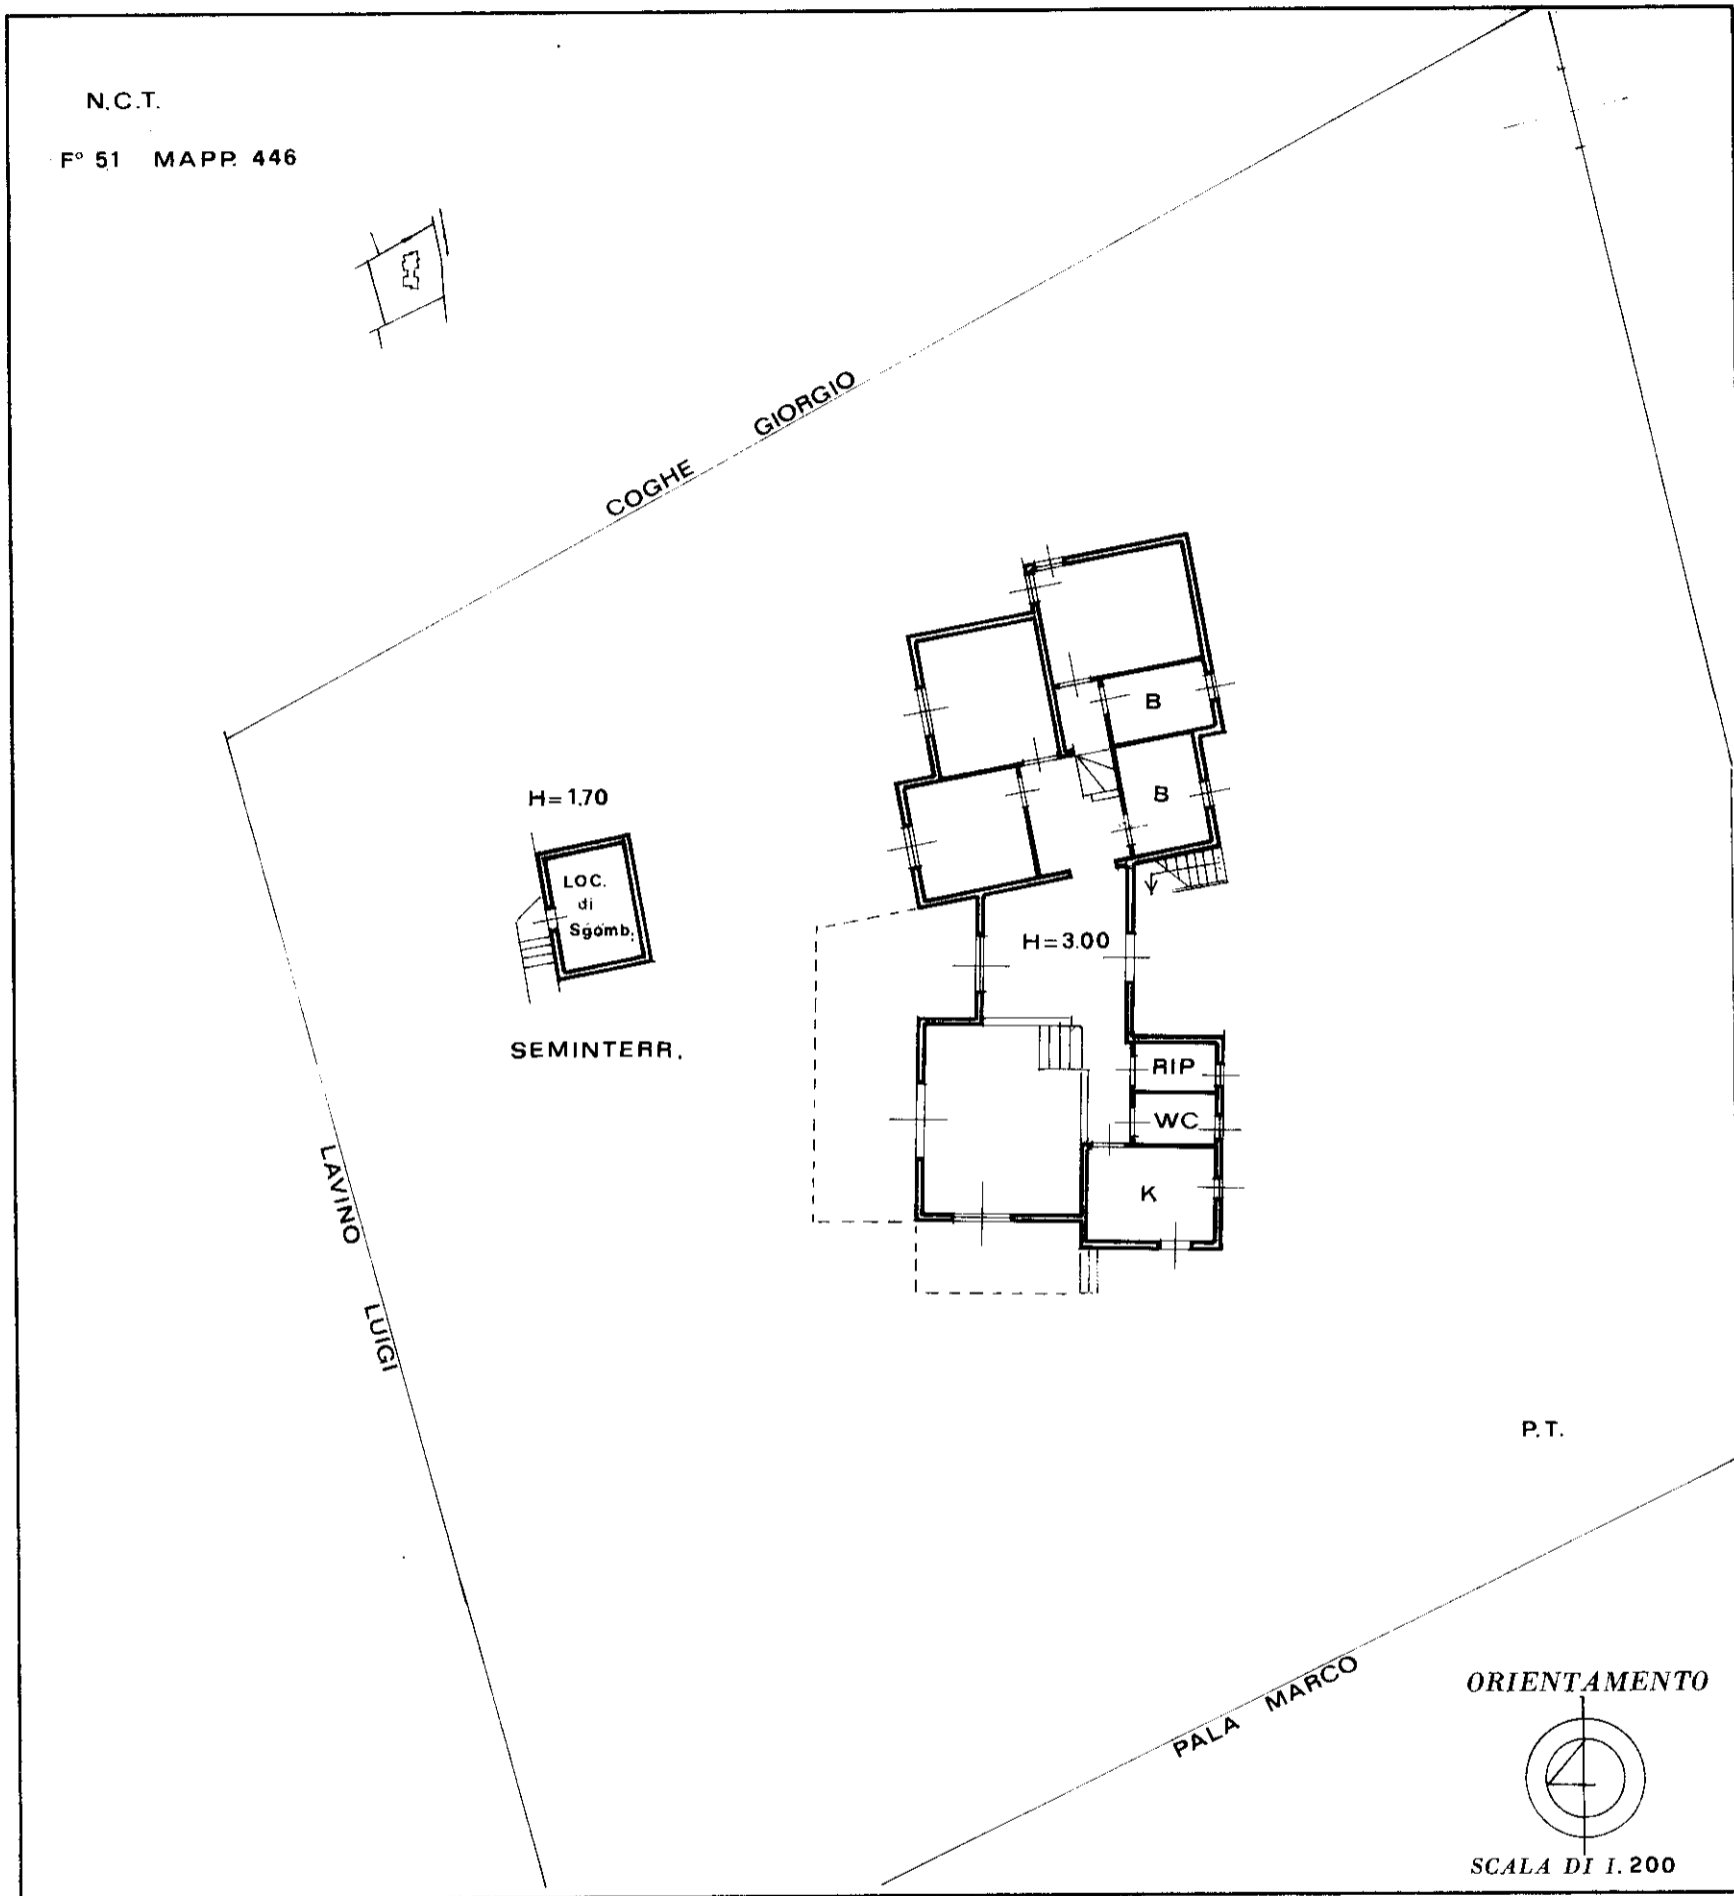

SPAZIO RISERVATO PER LE ANNOTAZIONI D'UFFICIO

DATA	51
PROT. N°	440

Compilata dal GEOM. GIAN FRANCO  
(Titolo, nome e cognome del tecnico)

ORTU

Iscritto all'Albo del GEOMETRI  
della Provincia di CAGLIARI

DATA 28-11-1983

Firma: G. Franco