


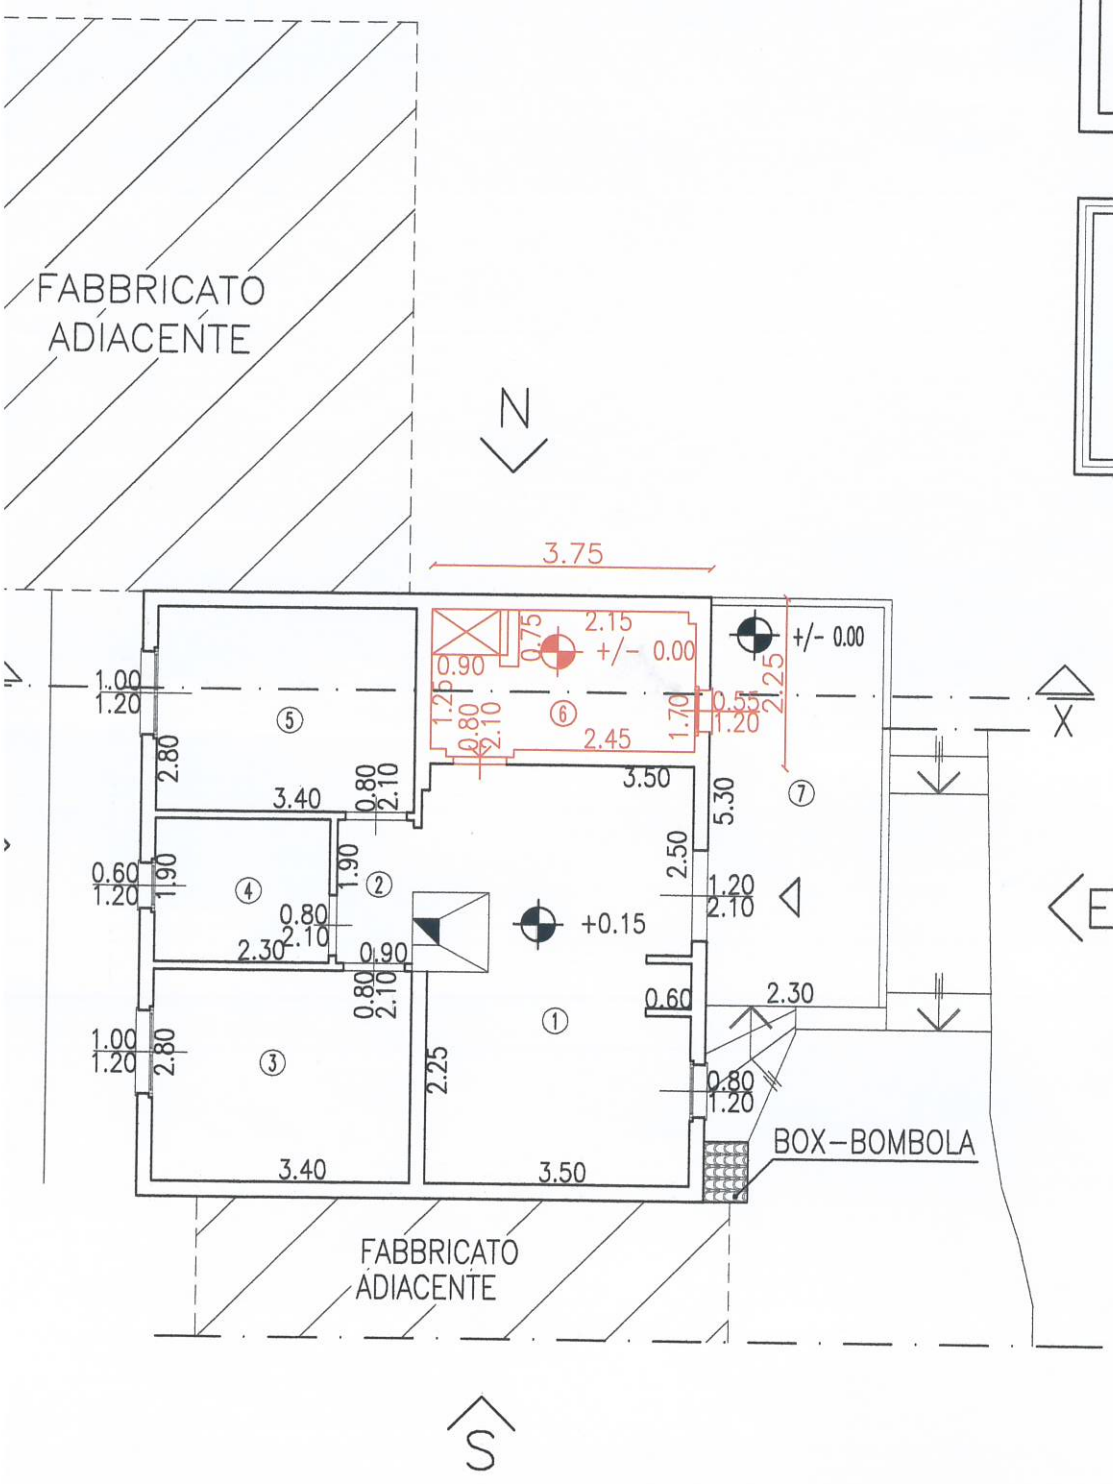

PERIMETRAZIONE
OGGETTO DI
EDILIZIO

PER LA SISTEMAZIONE ESTERNA
VEDI PRATICA IN ACCERTAMENTO
CONFORMITA' A NOME DELL'ING. GUSTL INGRID KAUFMANN

CALCOLO
(D)

VANI	DESTINAZIONE
①	INGRESSO-ANG. CO
②	DISIMPEGNO
③	CAMERA DA LETTO
④	BAGNO
⑤	CAMERA DA LETTO
⑥	CAMERA DA LETTO

Totale S.u. (D)
In Ampliament

Totale S.u. G

CALCOLO
(D)

VANI	DE
⑦	VER

Totale S.n.r.

PIANTA QUOTATA (Dopo L' Abuso)
Rapp. 1 : 100