

**Agenzia delle Entrate
CATASTO FABBRICATI
Ufficio Provinciale di
Cagliari**

Dichiarazione protocollo n. CA0046637 del 22/04/2023

Comune di San Vito

Via Pietro Martini

civ. 66

Identificativi Catastali:

Sezione:

Foglio: 29

Particella: 634

Subalterno: 3

Compilata da:

Meloni Massimiliano

Iscritto all'albo:

Geometri


Prov. Cagliari

N. 2771


Planimetria

Scheda n. 1


Scala 1:200

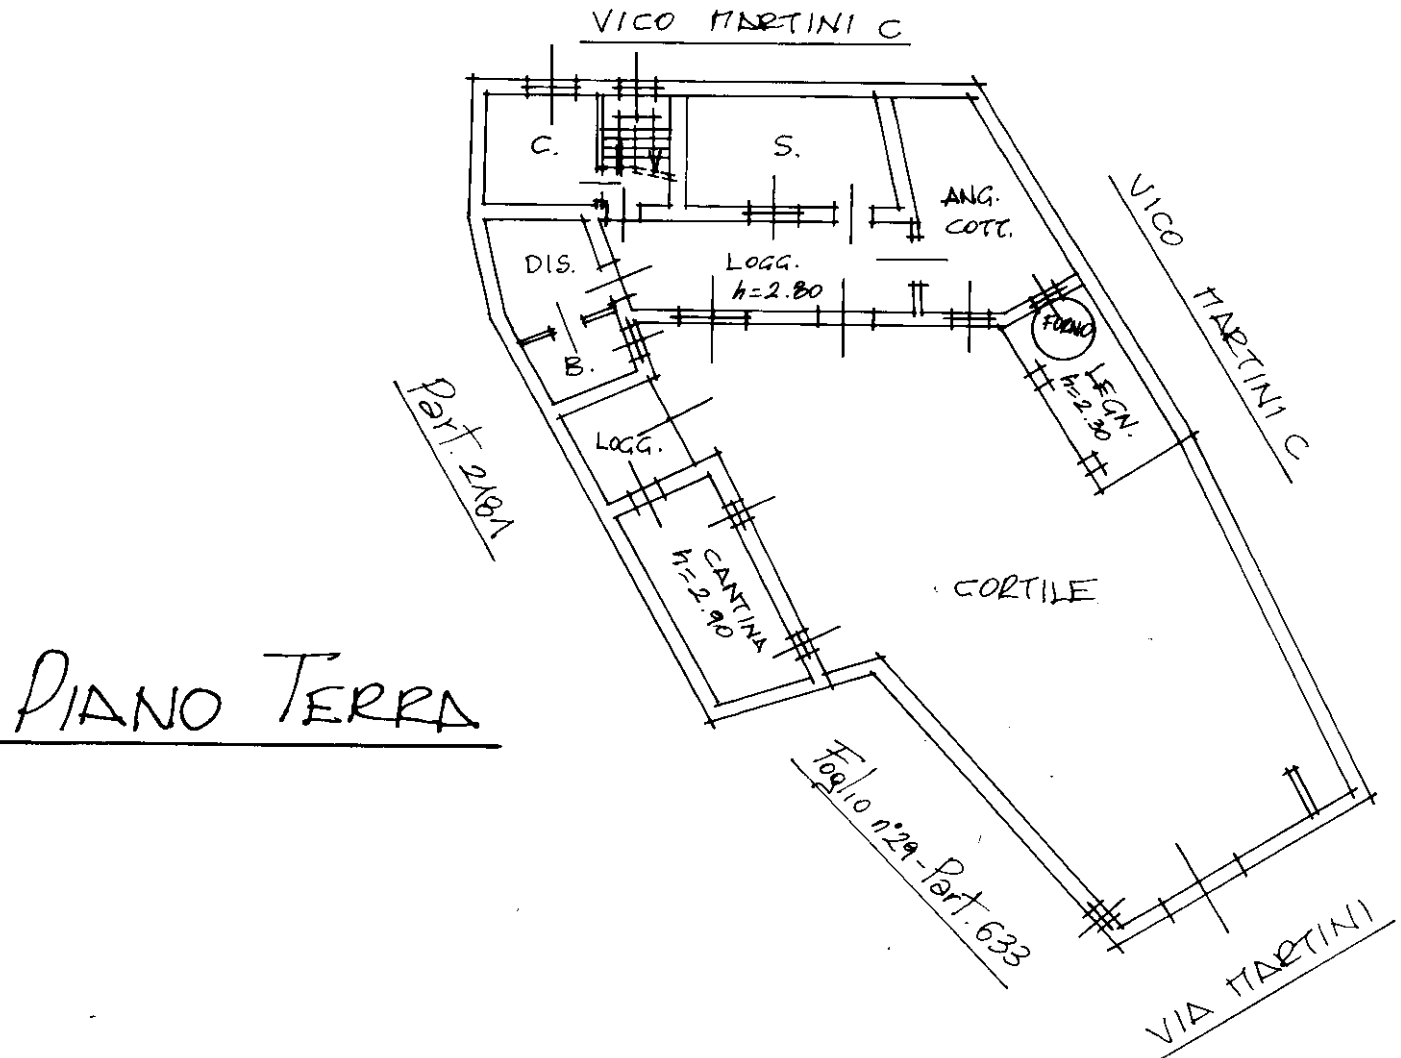

PIANO TERRA

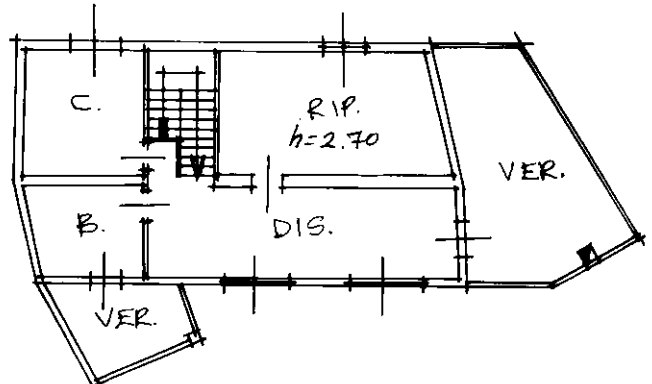

PRIMO PIANO

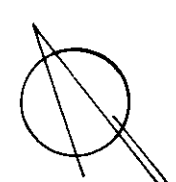

Ultima planimetria in atti