

Agenzia delle Entrate
CATASTO FABBRICATI
Ufficio Provinciale di
Cagliari

Dichiarazione protocollo n. CA0012108 del 06/02/2024

Comune di Cagliari

Via Sebastiano Satta

civ. 26

Identificativi Catastali:

Sezione: A

Foglio: 18

Particella: 8400

Subalterno: 48

Compilata da:
Casu Cristiana

Iscritto all'albo:
Geometri


Prov. Cagliari

N. 2932

Planimetria

Scheda n. 1

Scala 1:200

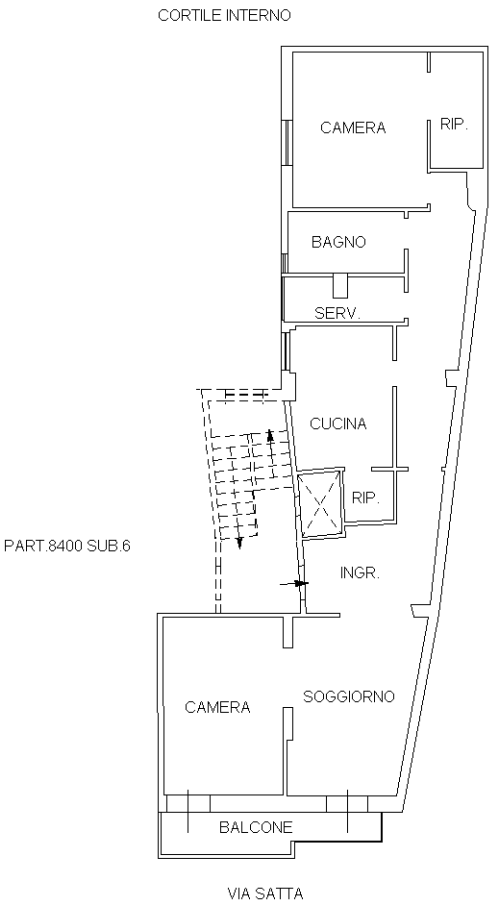

PIANO SECONDO
H. ML.300



Ultima planimetria in atti