

MODULARIO
F. - Cat. S. T. - 315



MINISTERO DELLE FINANZE
DIREZIONE GENERALE DEL CATASTO E DEI SERVIZI TECNICI ERARIALI

MOD. B (Nuovo Catasto Edilizio Urbano)

Lire
20

NUOVO CATASTO EDILIZIO URBANO

(R. DECRETO-LEGGE 13 APRILE 1939, N. 652)


Planimetria dell'immobile situato nel Comune di Cagliari Via Veneto n° 63
Ditta Capra Salvatore e figli Stefano e Giancarlo
Allegata alla dichiarazione presentata all'Ufficio Tecnico Erariale di Cagliari

SCHEDA O N° 0681376

PIANO ATTICO

h = 2.95

VIA VENETO N° 63

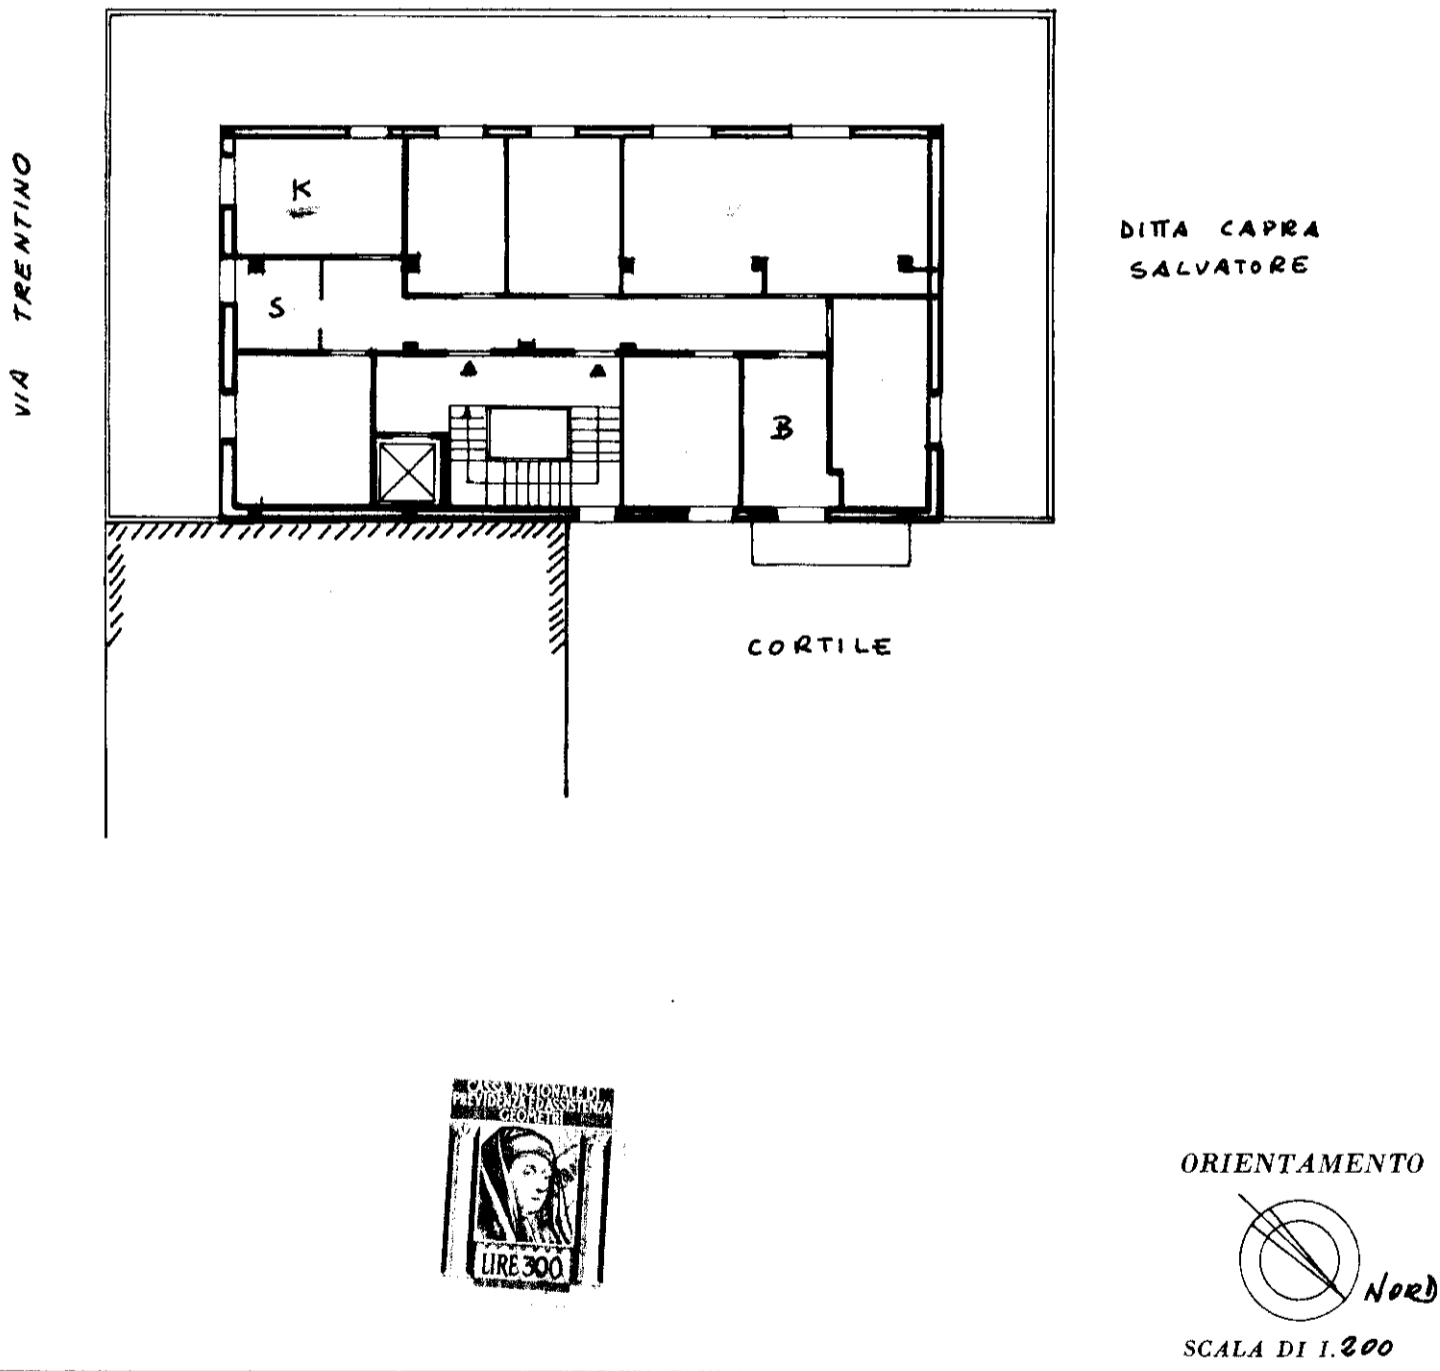

SPAZIO RISERVATO PER LE ANNOTAZIONI D'UFFICIO

Compilata dal Geom. Dessy Giorgio
(Titolo, nome e cognome del tecnico)

Iscritto all'Albo dei geometri
della Provincia di Cagliari

DATA 11 - giugno - 1968

Firma: Dessy Giorgio

DATA

PROT. N°

11
454
16

ISTITUTO POLIGRAFICO DELLO STATO