

Agenzia delle Entrate
CATASTO FABBRICATI
Ufficio Provinciale di
Cagliari

Dichiarazione protocollo n. CA0036980 del 23/02/2015

Planimetria di u.i.u. in Comune di Quartucciu

Via Raffaele Piras

civ. 35

Identificativi Catastali:

Sezione:

Foglio: 9

Particella: 833

Subalterno: 4

Compilata da:

Sabiucciu Stefano

Iscritto all'albo:

Geometri

Prov. Cagliari


N. 2692

Scheda n. 1



Scala 1:200

PIANO TERRA


Foglio 9 Mappale 239

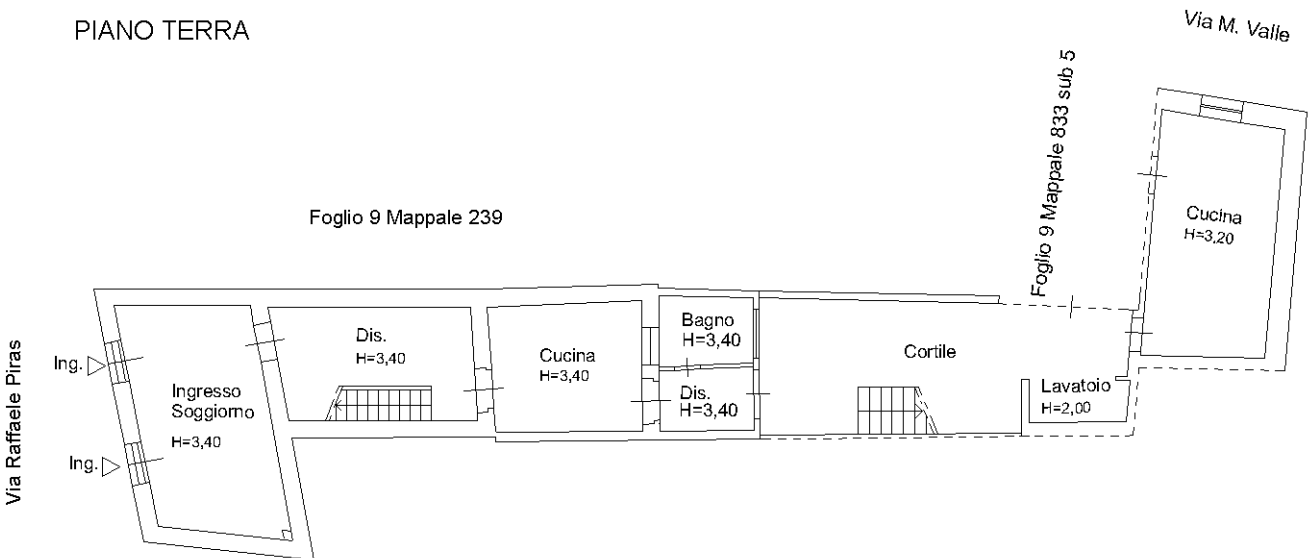


PIANO PRIMO

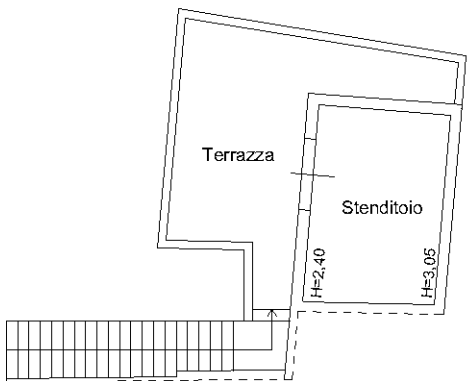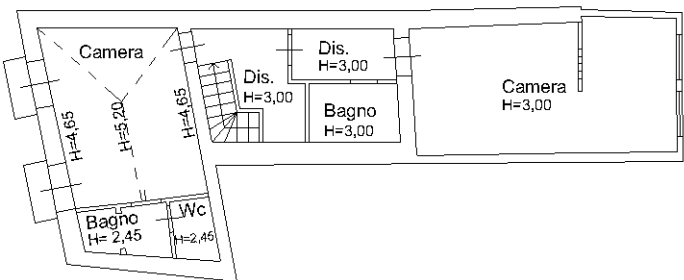

PIANO SOTTOTETTO

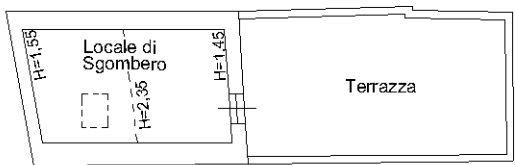

SCALA 1:200

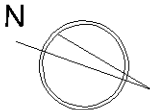

Ultima planimetria in atti