

MODULARIO  
F. rig. rend. 407




MINISTERO DELLE FINANZE  
DIPARTIMENTO DEL TERRITORIO  
**CATASTO EDILIZIO URBANO** (RDL 13-4-1939, n. 652)

MOD. BN (CEU)

LIRE  
**500**

Planimetria di u.i.u. in Comune di Cagliari via Molise civ. 63

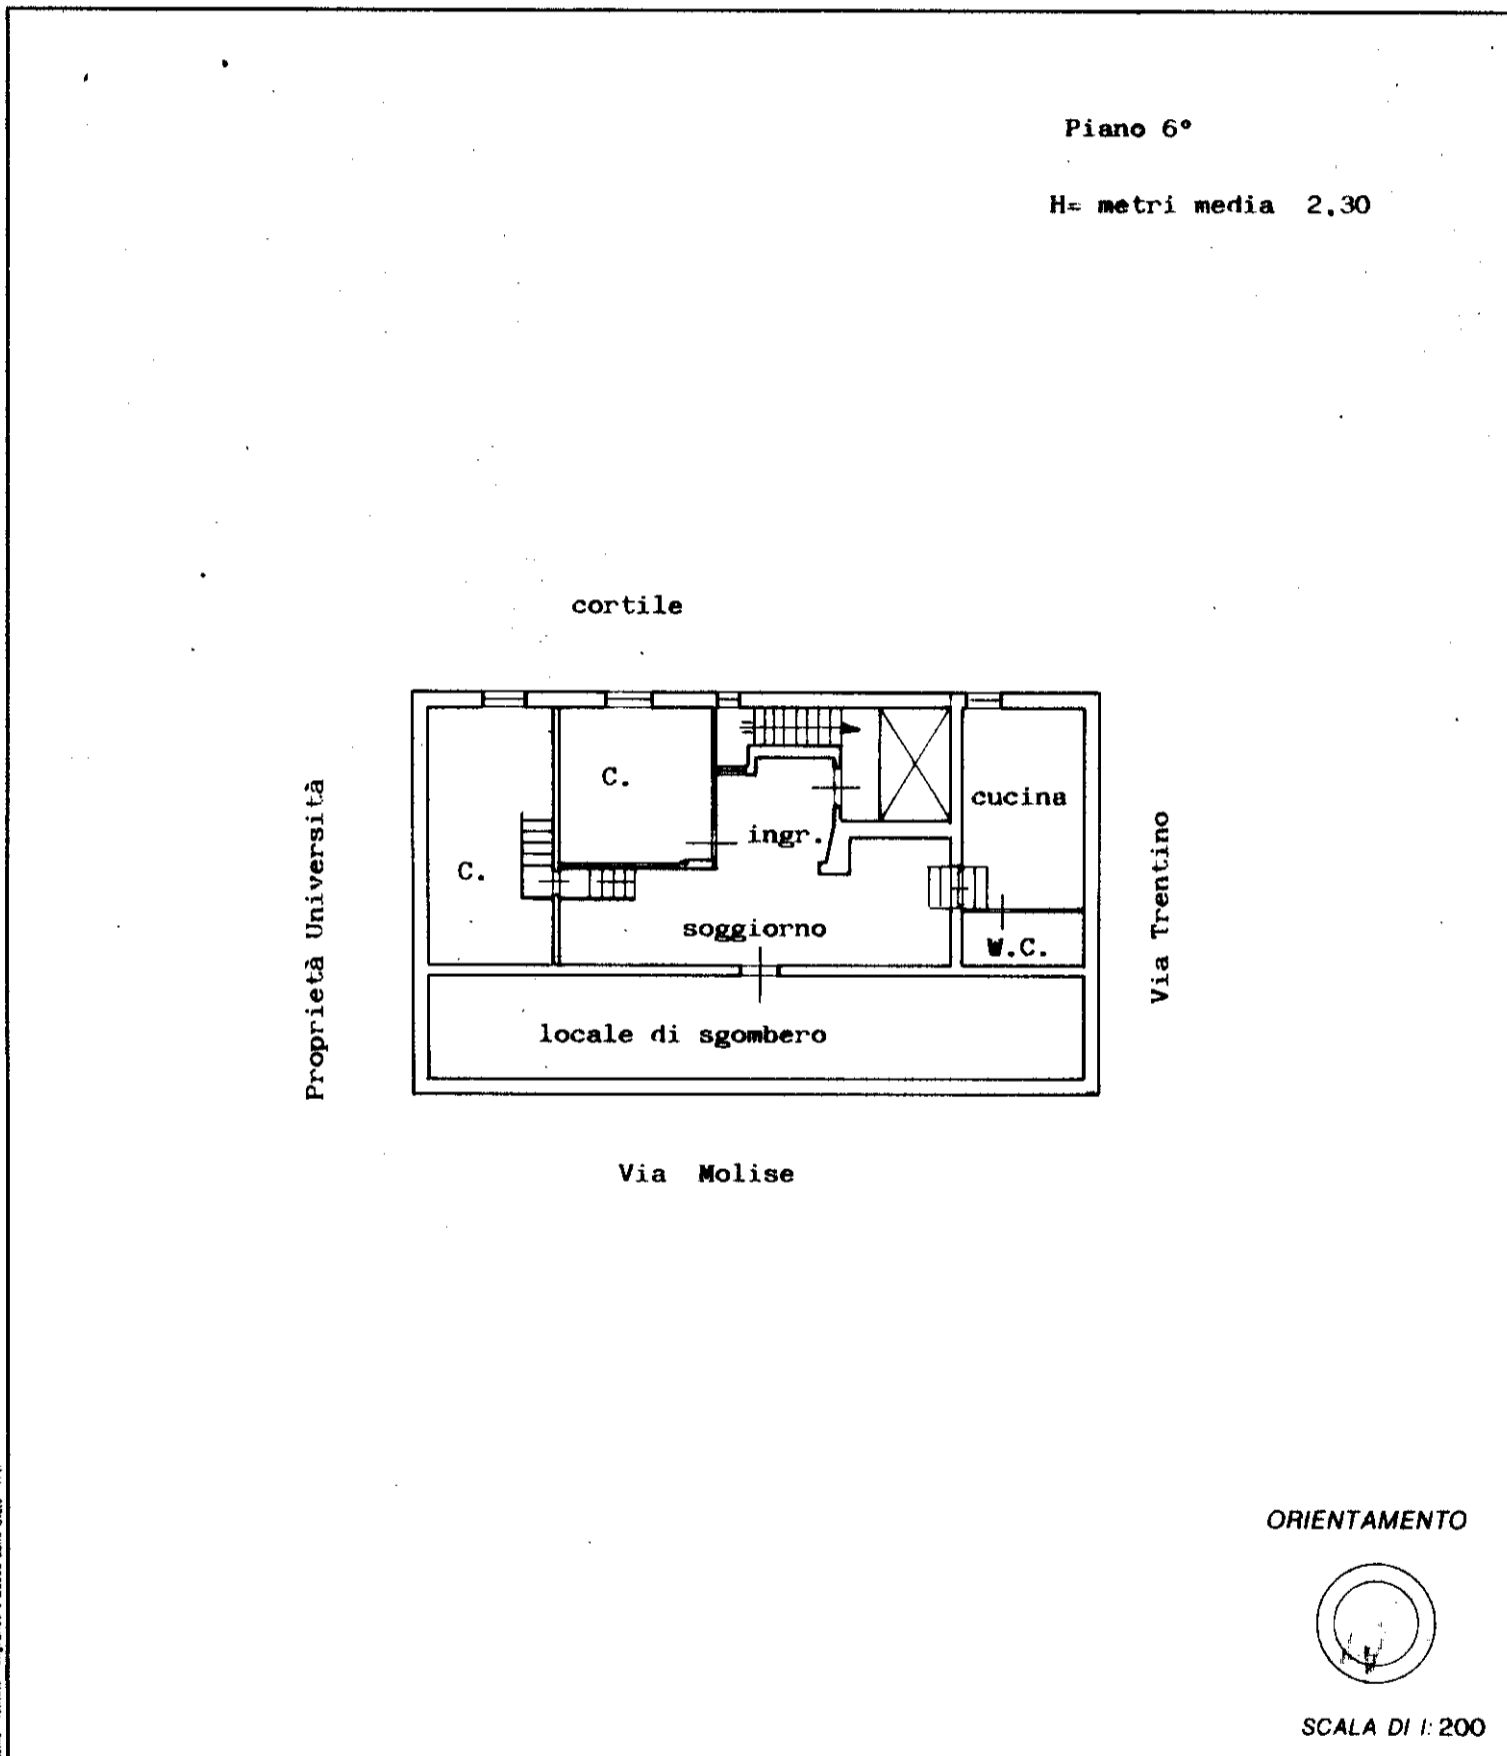

Dichiarazione di N.C.   
 Denuncia di variazione

Identificativi catastali  
 F. 11  
 n. 45A sub. 18

Compilata dal Geometra  
 (Titolo, cognome e nome)  
Massidda Antonio

Iscritto all'albo de Geometri  
 della provincia di Cagliari 1254

data ..... Firma [Signature]

RISERVATO ALL'UFFICIO

[Signature]