

**Agenzia del Territorio
CATASTO FABBRICATI
Ufficio Provinciale di
Cagliari**

Dichiarazione protocollo n. CA0085092 del 23/02/2009

Planimetria di u.i.u. in Comune di Muravera

Localita' Monte Nay

civ. SNC

Identificativi Catastali:

Sezione:

Foglio: 40

Particella: 613

Subalterno: 1

Compilata da:

Corona Fabio

Iscritto all'albo:


Geometri

Prov. Cagliari

N. 2458

Scheda n. 1

Scala 1:200

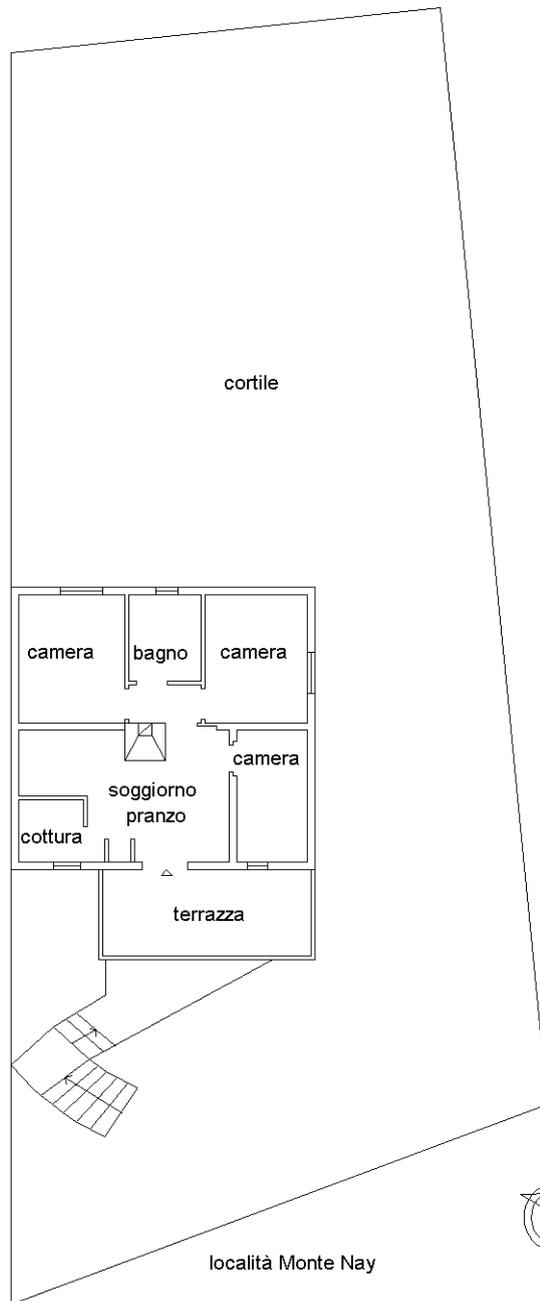

località Monte Nay



NORD

**Piano Terra
H= 2.90**

Catasto dei Fabbricati - Situazione al 26/09/2024 - Comune di MURAVERA(F808) - < Foglio 40 - Particella 613 - Subalterno 1 >
LOCALITA' MONTE NAY n. SNC Piano T

Ultima planimetria in atti