


Agenzia del Territorio
CATASTO FABBRICATI
Ufficio Provinciale di
Cagliari

Dichiarazione protocollo n. CA0085168 del 23/02/2009	
Planimetria di u.i.u. in Comune di Muravera	
Localita' Monte Nay	civ. SNC
Identificativi Catastali:	Compilata da: Corona Fabio
Sezione:	Iscritto all'albo: Geometri
Foglio: 40	Prov. Cagliari
Particella: 612	N. 2458
Subalterno: 1	

Scheda n. 1 Scala 1:200

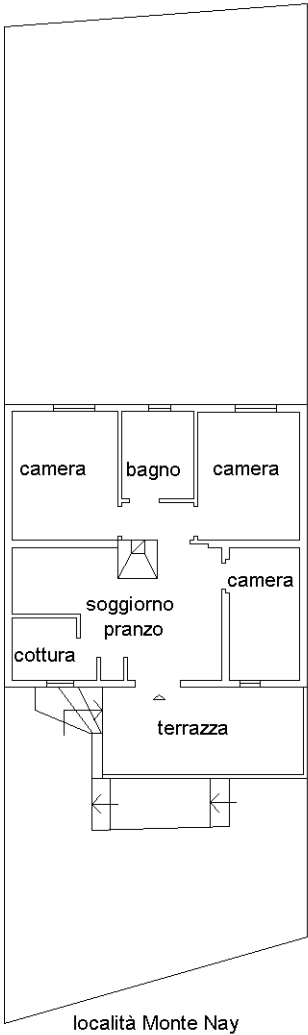

Piano Terra
H= 2.90

Ultima planimetria in atti