

COMUNE DI CASTIADAS

Provincia di Cagliari

PROGETTO:

AMPLIAMENTO DI UN FABBRICATO RESIDENZIALE IN LOCALITÀ SABADI

Legge Regionale 23/10/2009 n. 4

Disposizione emanata per il sostegno all'efficienza energetica, il risparmio idrico e per la promozione di interventi e programmi di edilizia strategica

OGGETTO:

STATO DI PROGETTO
Sezioni e prospetti

SCALA
1/100


DATA
Gennaio 2011

TAVOLA



3b

IL TECNICO:


IL COMMITTENTE:
Argiolos Claudia
Località Sabadi - CASTIADAS

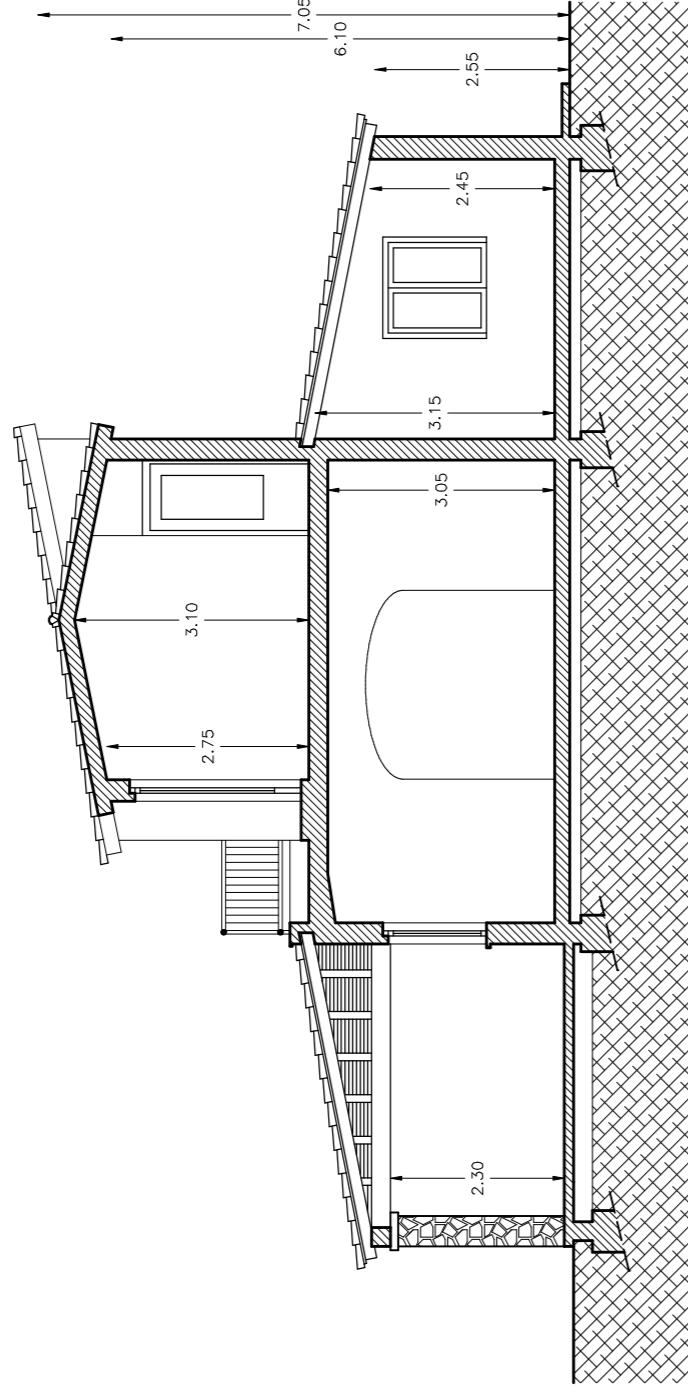


SEZIONE X-X

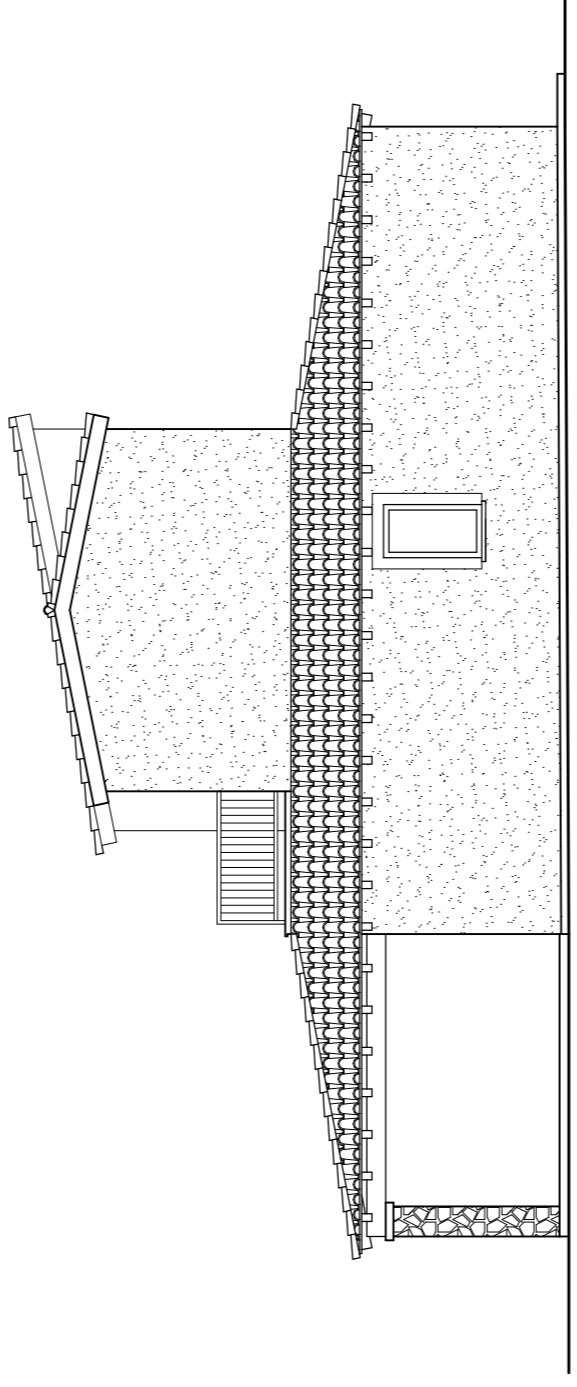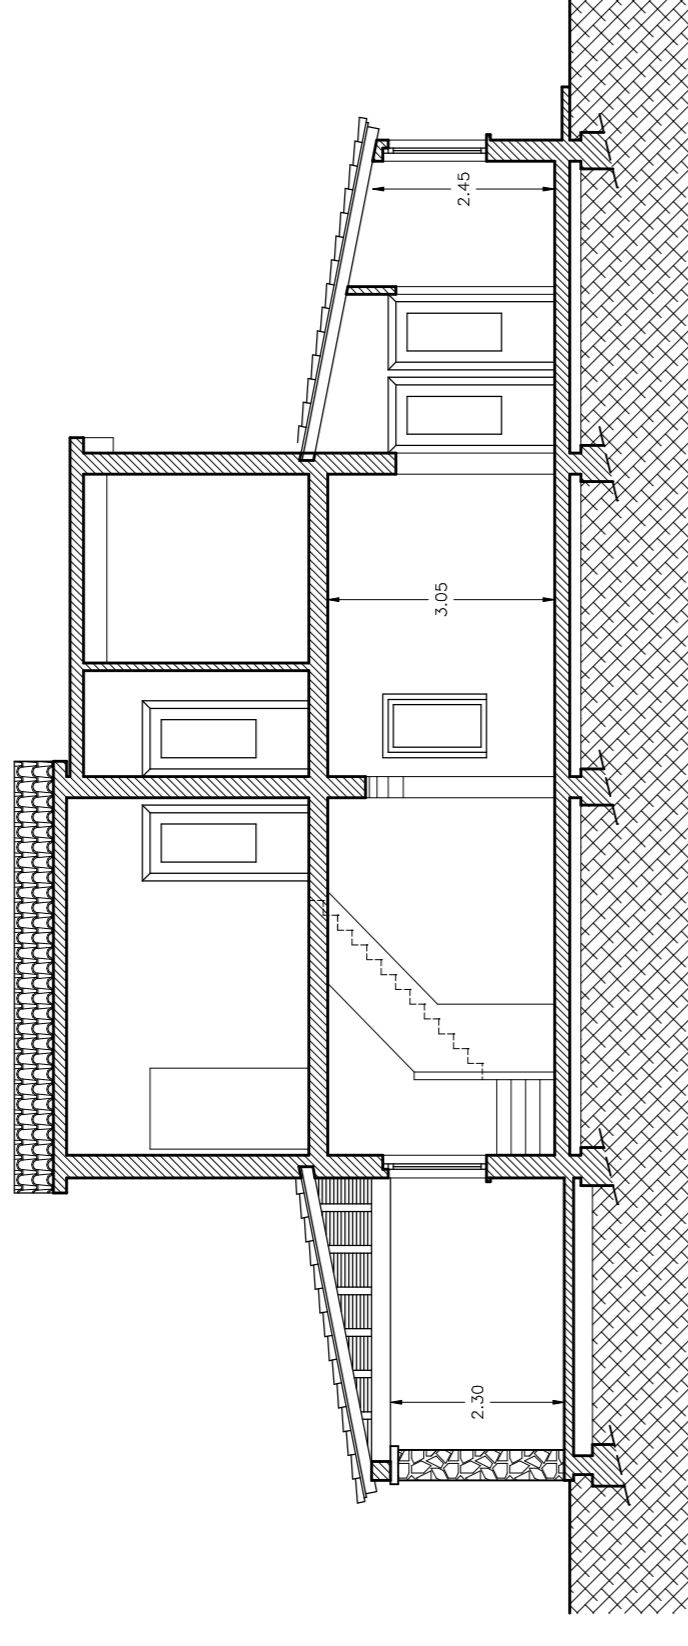


PROSPETTO NORD

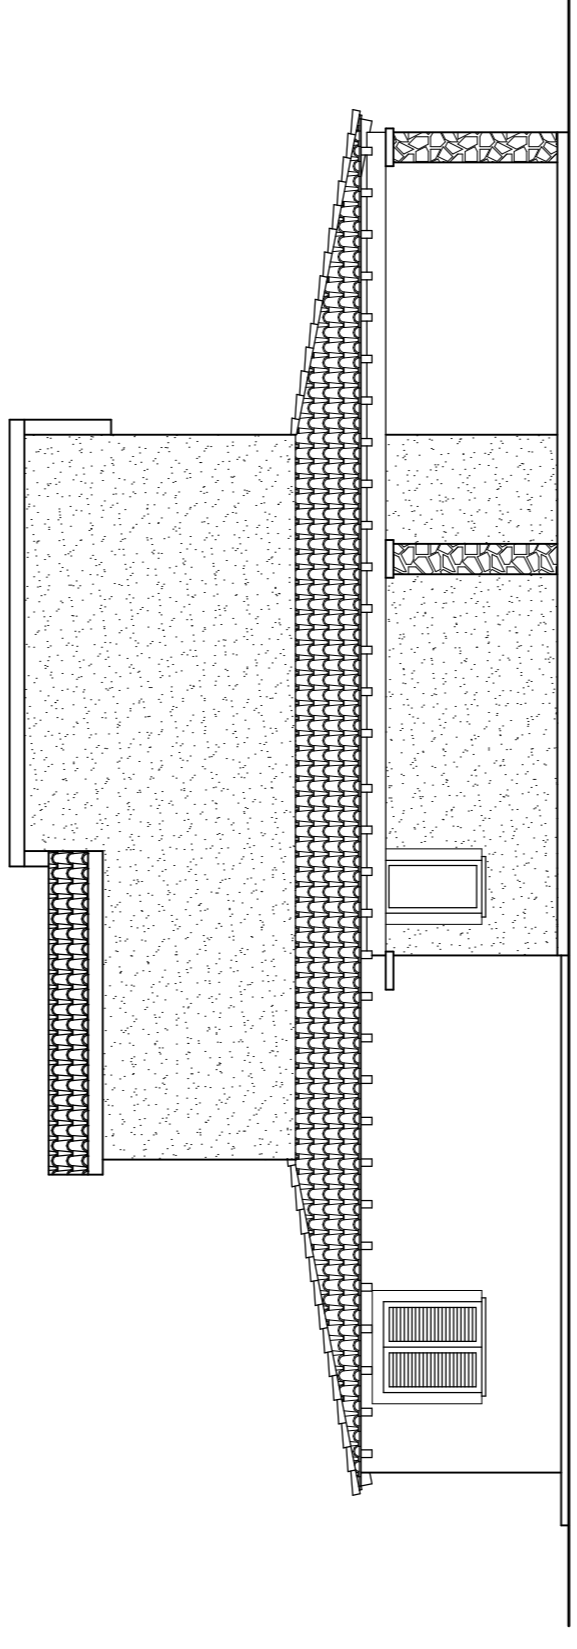

PROSPETTO OVEST

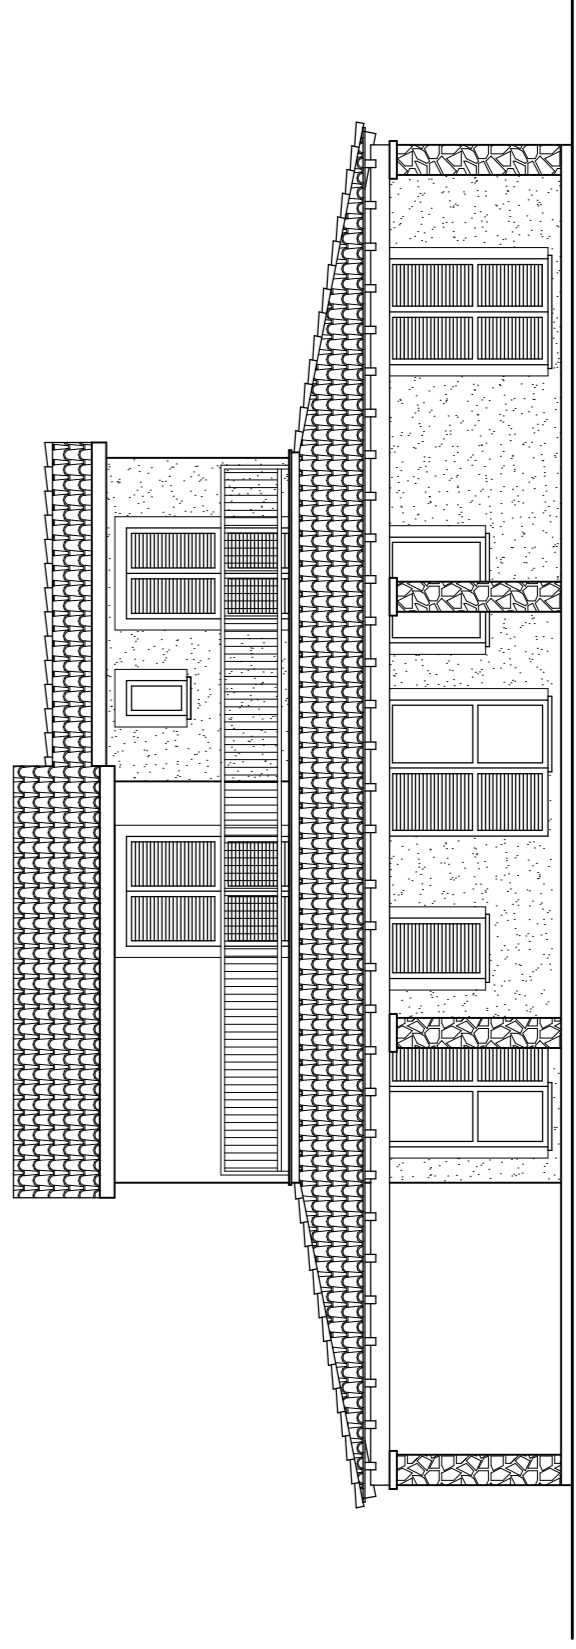

PROSPETTO EST

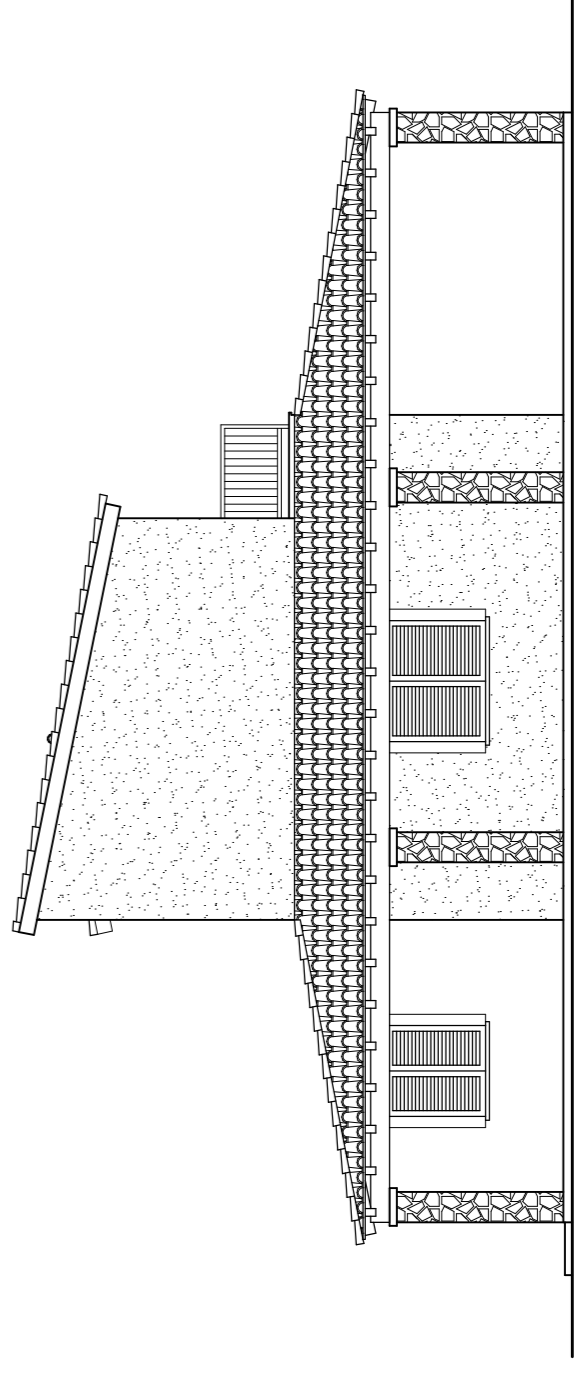

PROSPETTO SUD