


## Villa unifamiliare quadrilocale unico livello

Composto da un ampio Open Space,  
tre camere da letto matrimoniali e due bagni.  
Ampio giardino con loggiato, piscina e posto auto.

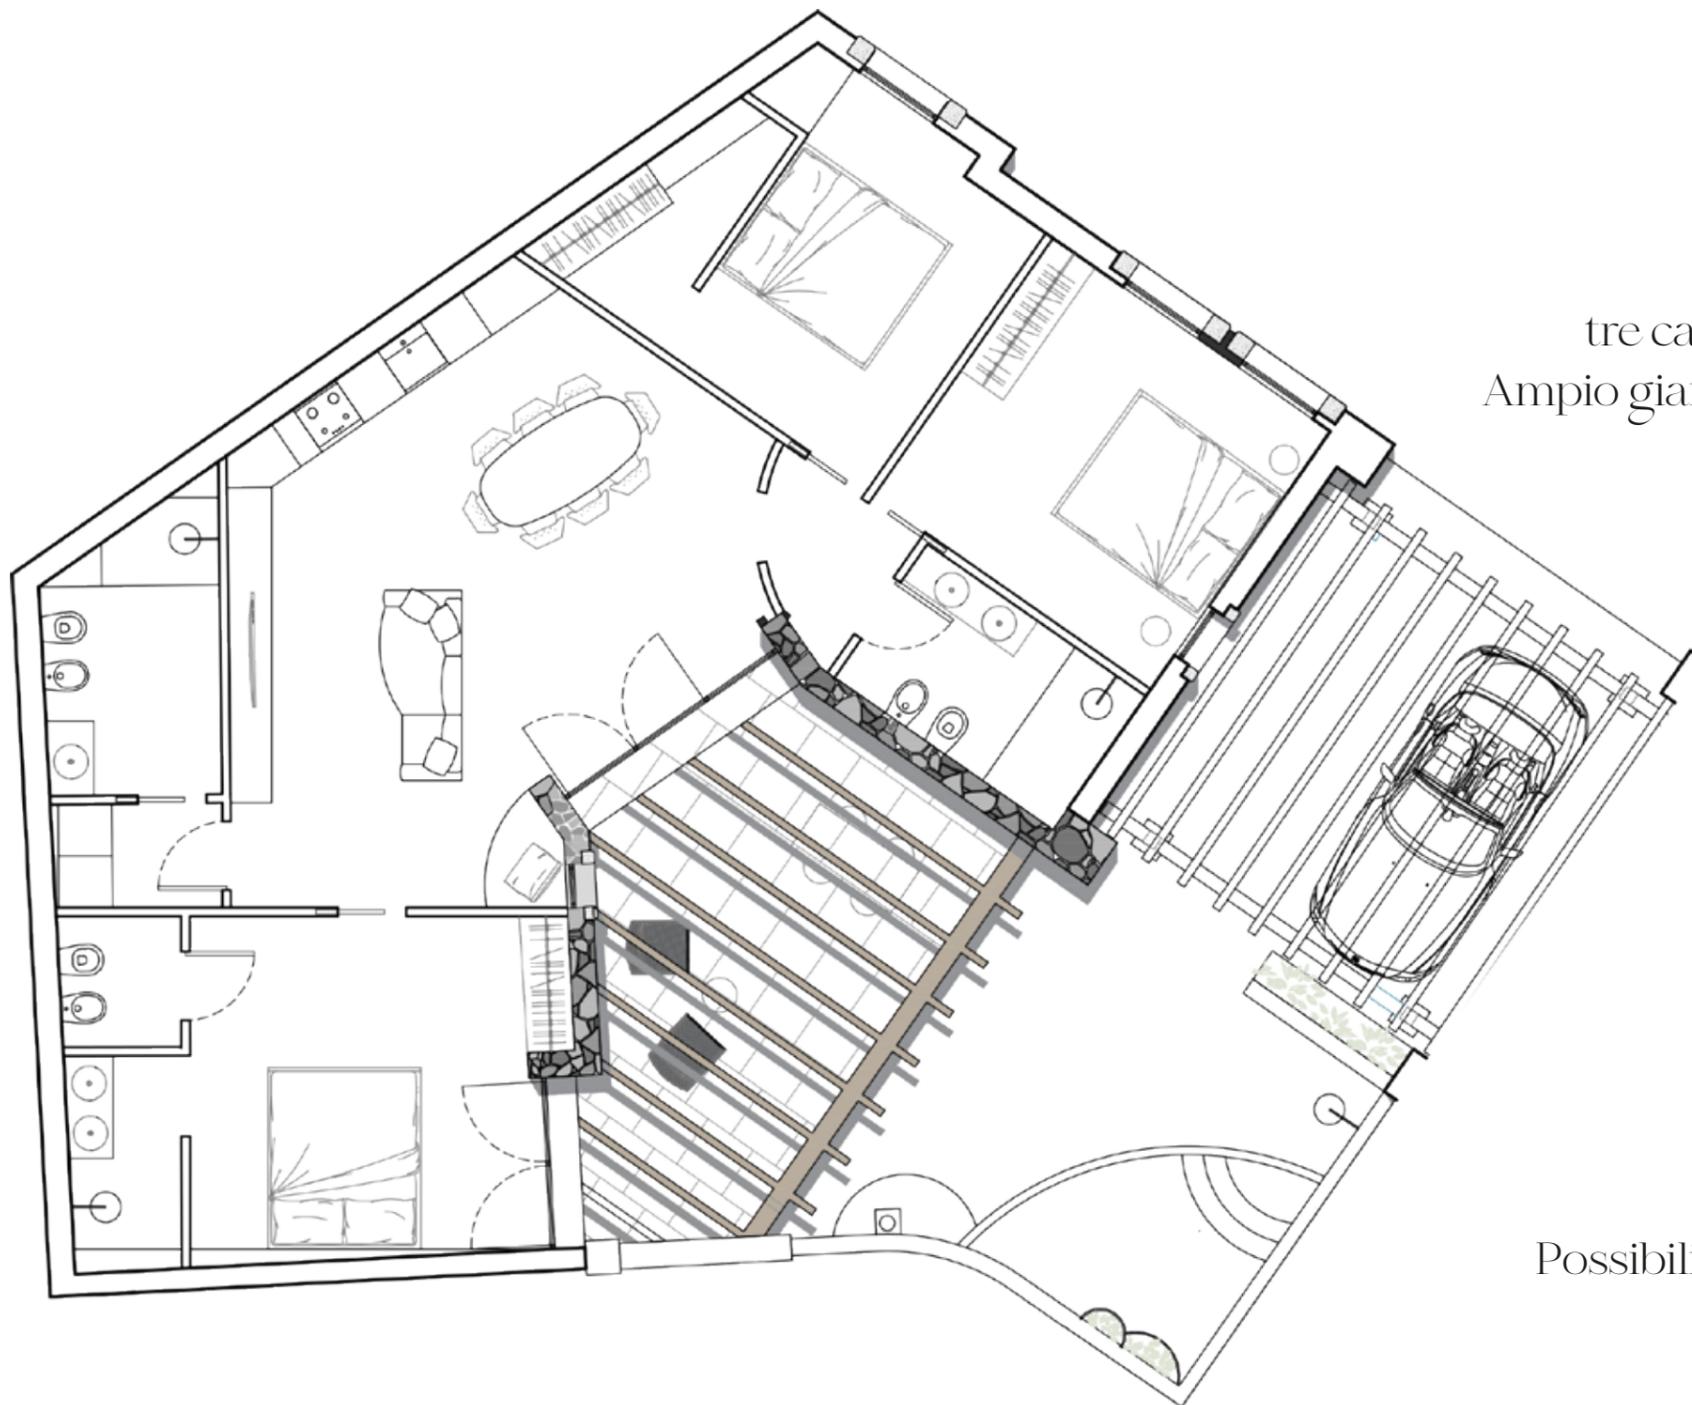

SUPERFICIE LORDA: mq 123

GIARDINO: mq 78

LOGGIATO: mq 54

Open Space con vetrata panoramica

3 ampie camere da letto

3 bagni

Giardino con loggiato

Posto Auto

Barbecue e Piscina opzionali

Possibilità di ulteriore suddivisione immobiliare