



PLANIMETRIA DI MASSIMA VIA SARRA

PIANO TERRA

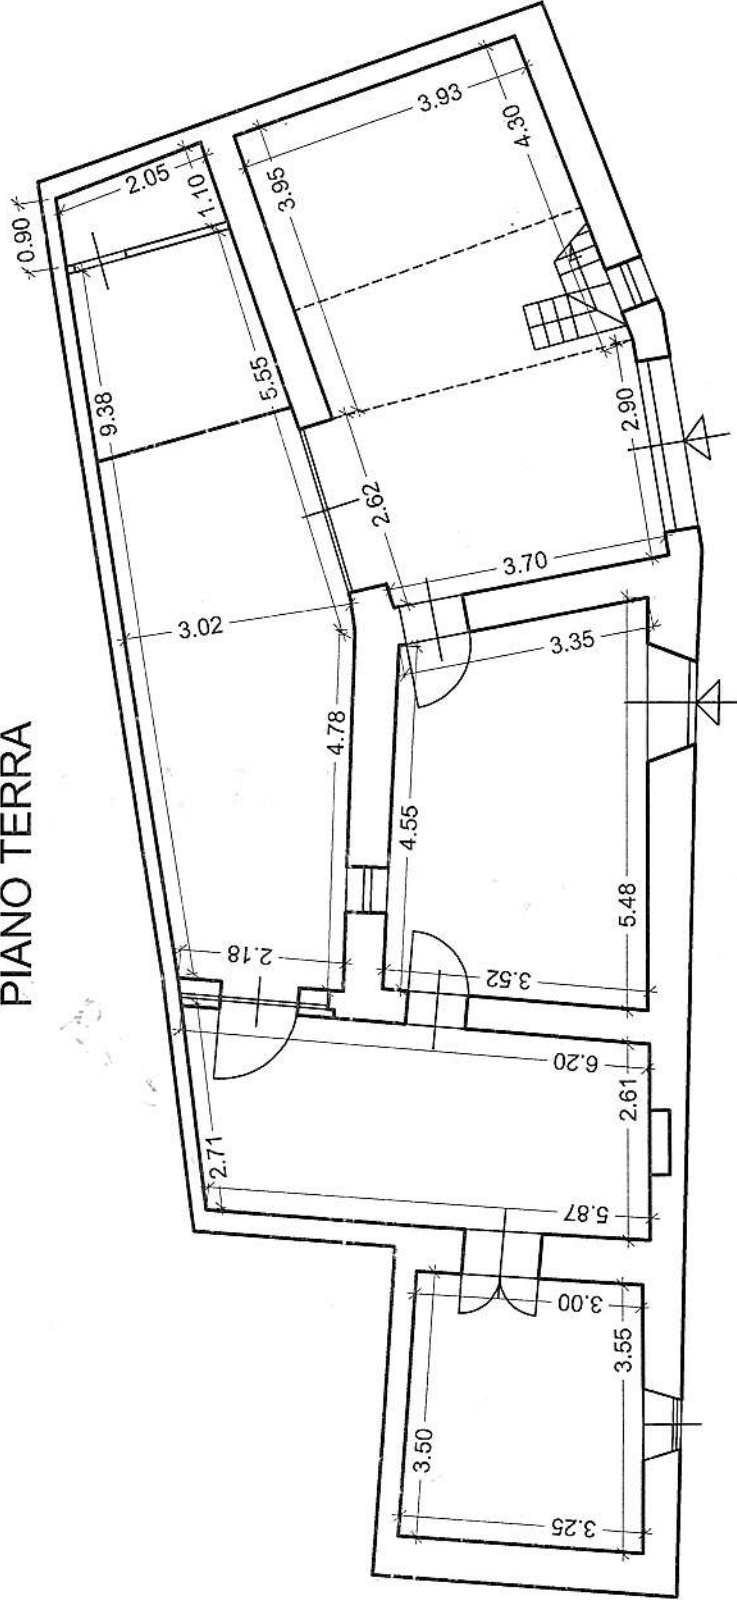

SOPPALCO

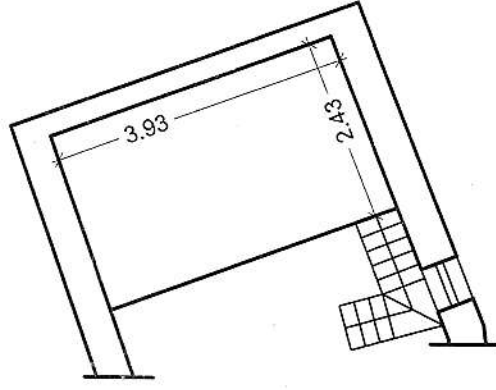

Via Sarra

Scala 1:100