

Identificativi Catastali:

Sezione:

Foglio: 38

Particella: 648

Subalterno: 18

Compilata da:  
Mostallino Sergio

Iscritto all'albo:  
Ingegneri


Prov. Cagliari

N. 01874

Scheda n. 1

Scala 1:200

PIANO TERRA

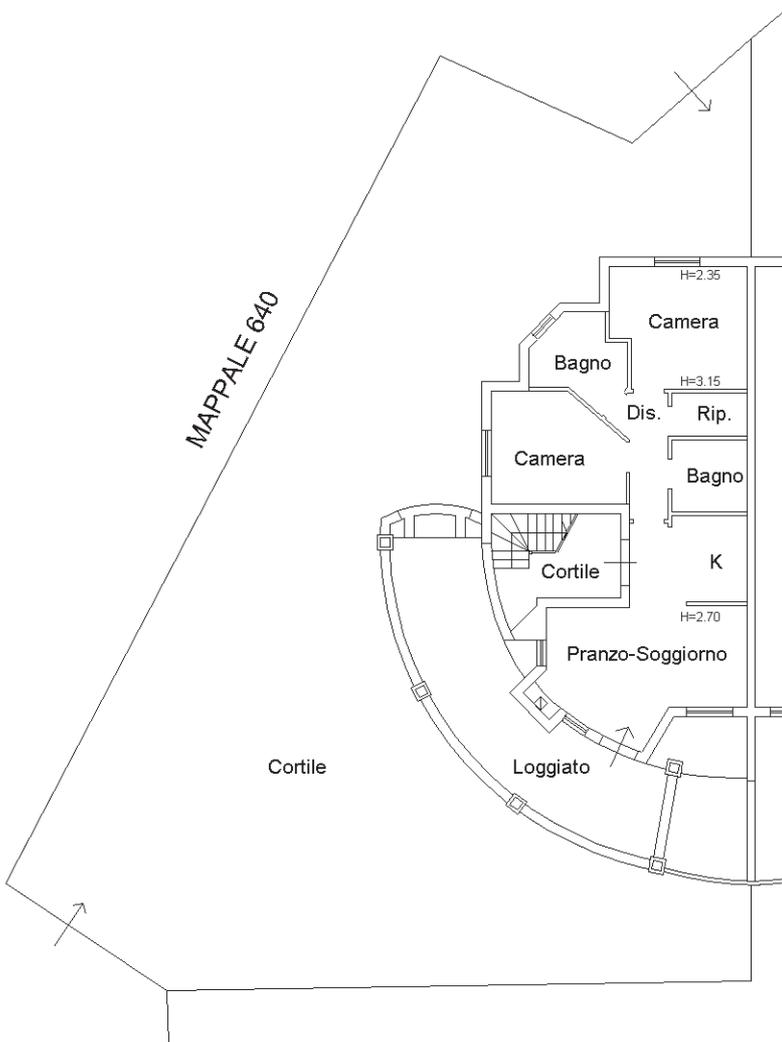

PIANO PRIMO

