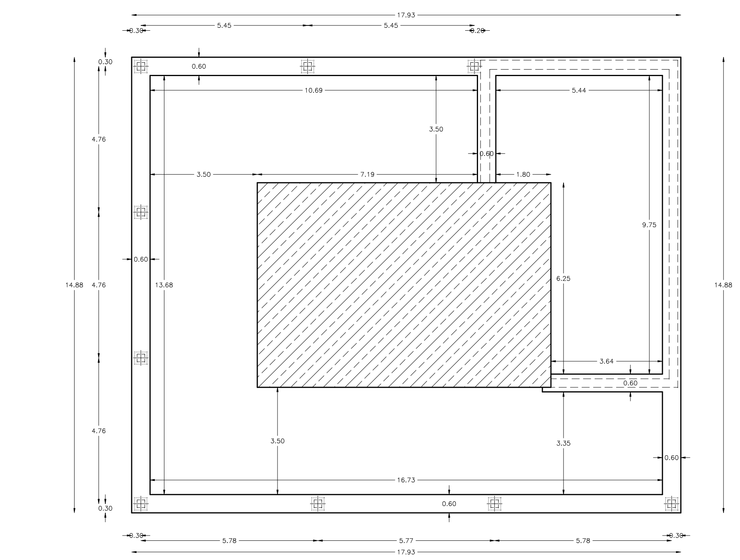

PIANTA FONDAZIONI

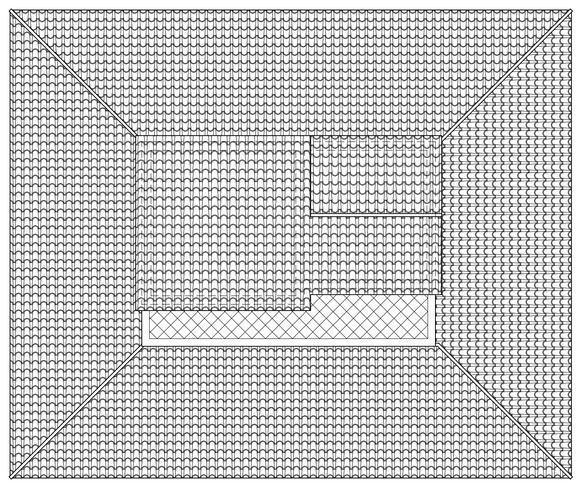

PIANTA COPERTURA

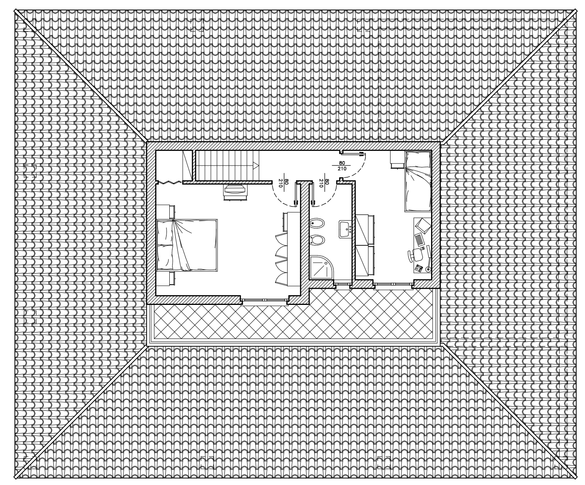

PIANO PRIMO ARREDATO

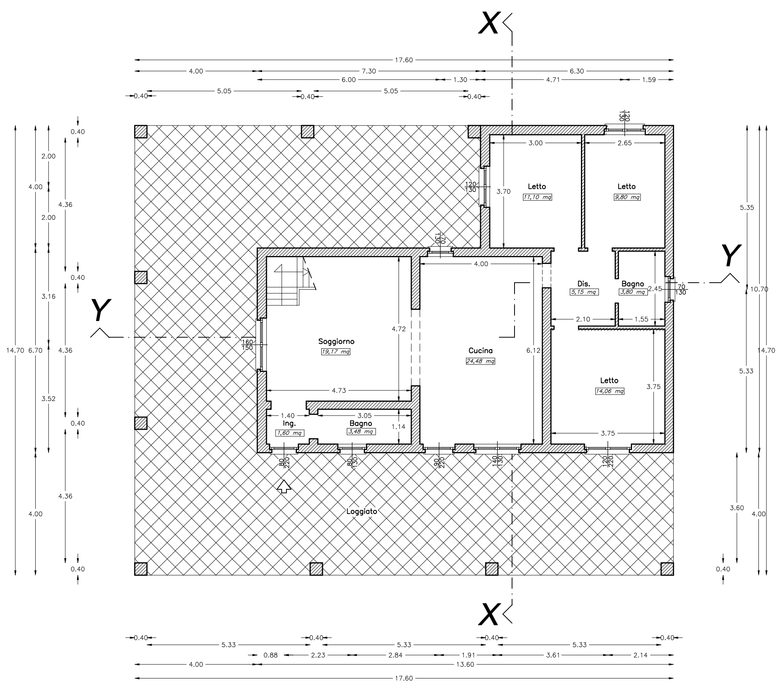

PIANTA PIANO TERRA

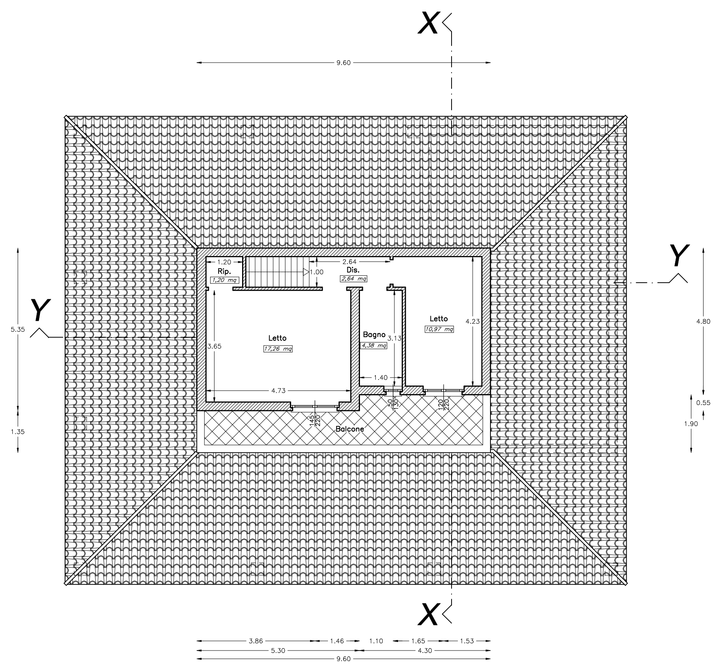

PIANTA PIANO PRIMO

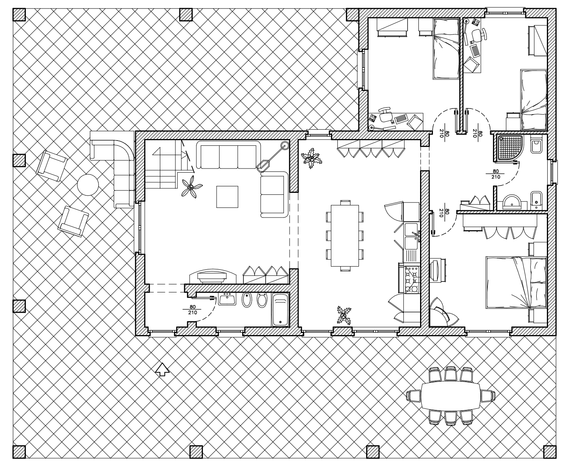

PIANO TERRA ARREDATO

STUDIO TECNICO:
Geom. Zedda Andrea – Loc. San Pietro snc – 09040 CASTIADAS (CA)
Tel. 070/969099 – Cell. 3803123488

Elaborato grafico realizzato con INTELLICAD – licenza d'uso n° 29385
Questo documento è di proprietà del Geom. Zedda Andrea, che si riserva tutti i diritti, compresi quelli relativi a brevetti e registrazioni. This document is our property for which we reserved all rights including those relating to patents or registered designs it must not be reproduced or used otherwise or made available to any party without our prior permission in writing.

COMUNE DI CASTIADAS
Provincia di Cagliari

PROGETTO:

AMPLIAMENTO DI UN FABBRICATO RESIDENZIALE IN LOCALITA' SABADI

Legge Regionale 23/10/2009 n° 4
"Disposizioni straordinarie per il sostegno dell'economia mediante il rilancio del settore edilizio e per la promozione di interventi e programmi di valenza strategica"

OGGETTO:
STATO DI PROGETTO
Piante quotate e arredate

SCALA
1/100

DATA
Gennaio 2011

TAVOLA
3a

IL TECNICO :

IL COMMITTENTE:
Argiolas Claudia
Località Sabadi – CASTIADAS