Pianta Arredata

Pianta Quotata

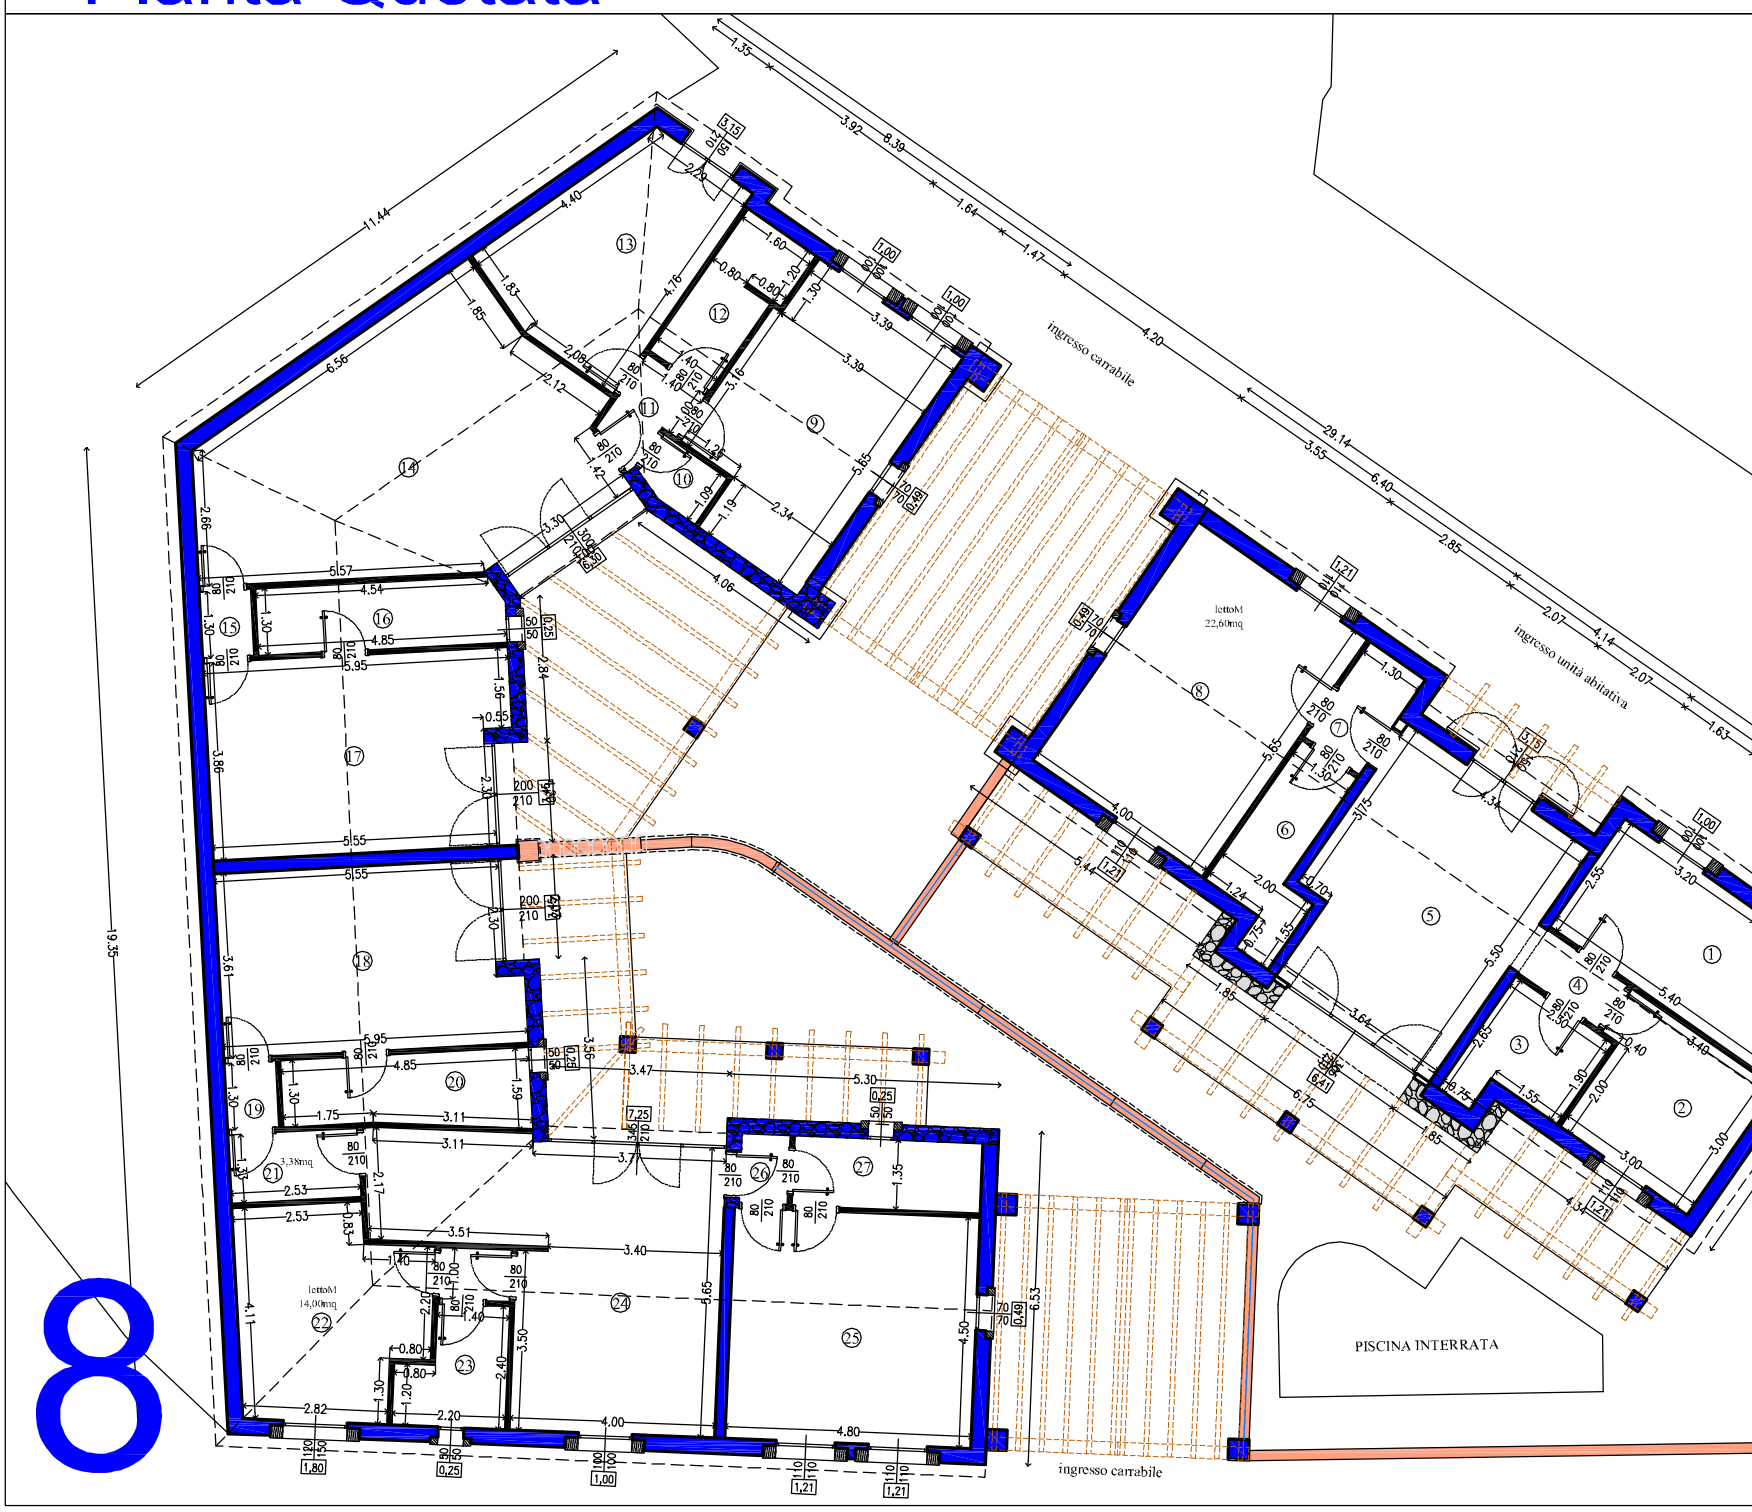

Legenda Planimetria Quotata				
	Destinazioni d'uso	Sup. netta (mq)	Rapp. Areoil 1/8 Sup. netta (mq)	Sup. finestrata (mq)
1	Letto Matrimoniale	14,43	11,96	4,00
2	Letto Singolo	9,39	1,17	1,21
3	Bagno	4,93	0,62	(*)
4	Disimpegno	1,90		
5	Soggiorno - angolo cottura	22,65	2,83	9,56
6	Bagno	22,65	2,83	(*)
7	Disimpegno	2,92		
8	Letto Matrimoniale	22,60	2,83	2,91
9	Letto Matrimoniale	18,53	2,32	2,49
10	Ripostiglio	1,56		
11	Disimpegno	2,38		
12	Bagno	4,89	0,61	(*)
13	Letto Matrimoniale	14,47	2,32	3,15
14	Soggiorno - angolo cottura	34,00	4,25	6,30
15	Disimpegno	1,30		
16	Bagno	6,23	0,78	0,25 (*)
17	Letto Matrimoniale	22,19	2,77	4,20
18	Letto Matrimoniale	22,19	2,77	4,20
19	Disimpegno	1,30		
20	Bagno	6,75	0,84	0,25 (*)
21	Disimpegno	3,38		
22	Letto Matrimoniale	14,00	1,75	1,80
23	Bagno	4,32	0,54	0,25 (*)
24	Soggiorno - angolo cottura	29,19	3,65	8,25
25	Letto Matrimoniale	21,60	2,70	2,91
26	Disimpegno	1,45		
27	Bagno	5,06	0,63	0,25 (*)

(*) Aerazione forzata tramite elettroventola